



TABLICA INFORMACYJNA

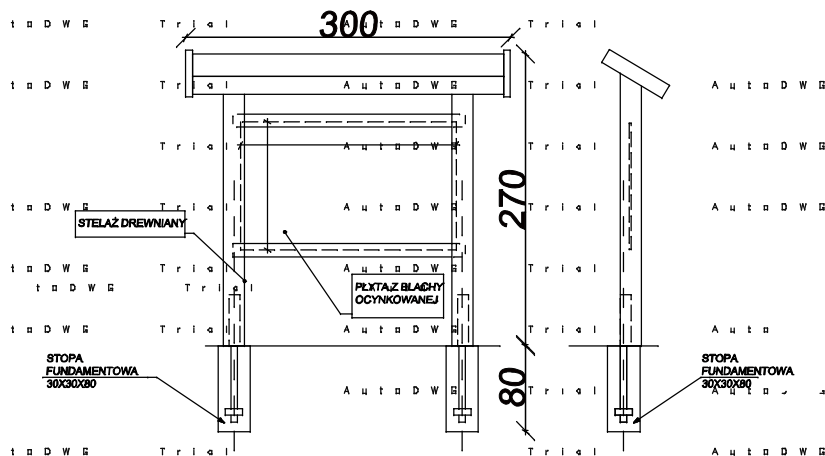

KIERUNKOWSKAZ

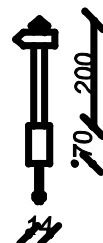

**ELEMENTY PREFABRYKOWANE -
GOTOWE KONTOWANE ZGODNIE Z
PLANEM ZAGOSPODAROWANIA**



Budowa wiaty drewnianej, miejsc
postojowych i elementów małej
architektury dz. nr 313 obr. Wodzieńsko.
Inw: Nadleśnictwo Goleniów, ul. Parkowa
1, 72-100 Goleniów

ELEMENTY ZAGOSPODAROWANIA

Skala : 1:25

Rys. nr. 15

Projektował: mgr inż. Krystian
Szydlowski

Sporządził: mgr inż.
Krystian Szydlowski

20.06.2017 r.