



POŁĄCZENIE BELKI GŁÓWNEJ ZE SŁUPEM S

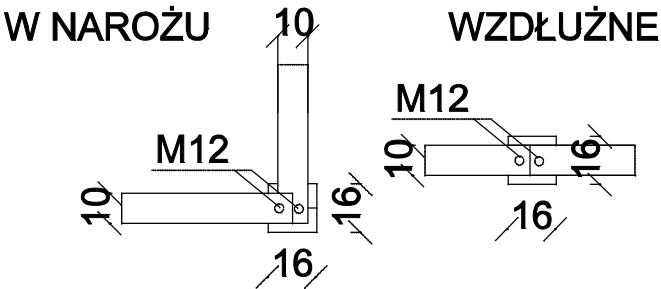

POŁĄCZENIE SŁUPKA S1

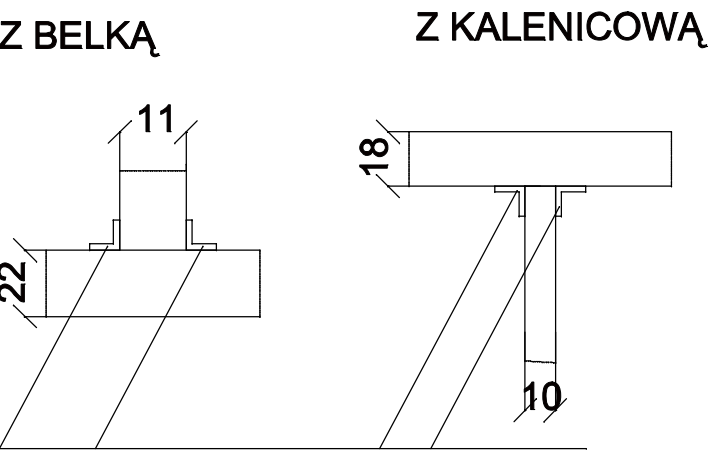


ŁĄCZNIK Z PRZETŁOCZENIEM
105x105x90


POŁĄCZENIE SŁUPA Z FUNDAMENTEM




POŁĄCZENIE MIECZA ZE SŁUPEM I BELKĄ NA
WRĘBY CZOŁOWE STĘŻONE ŚRUBĄ M12

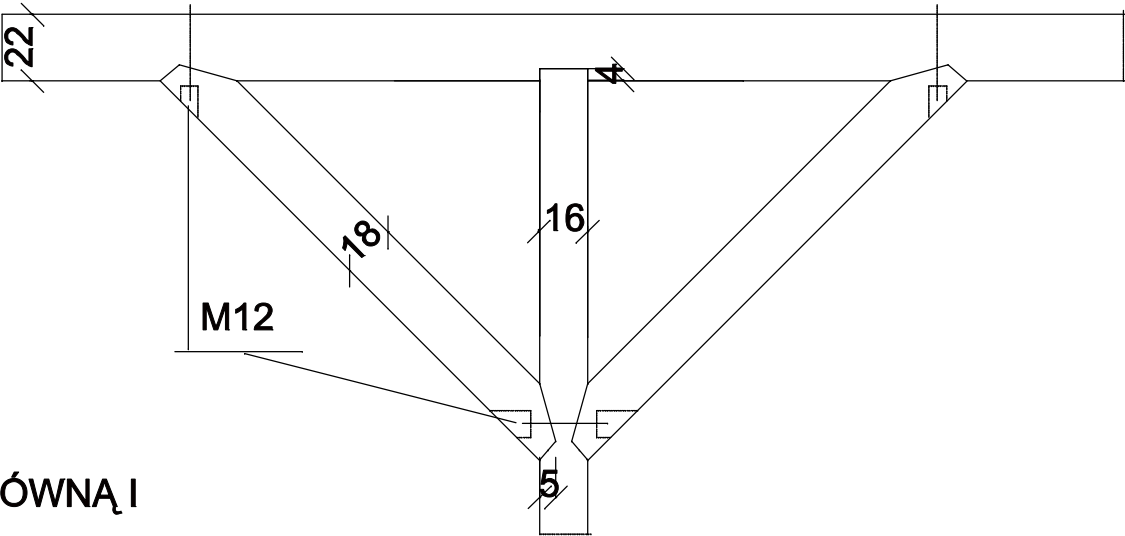


POŁĄCZENIE KROKWI Z BELKĄ GŁÓWNĄ I
KALENICOWĄ NA SIODEŁKO

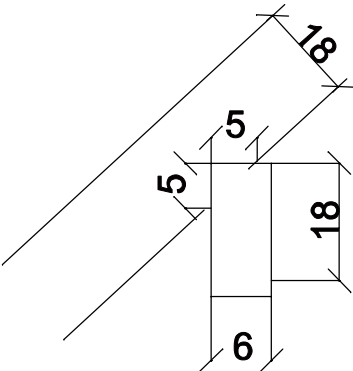


STOPA WIATY

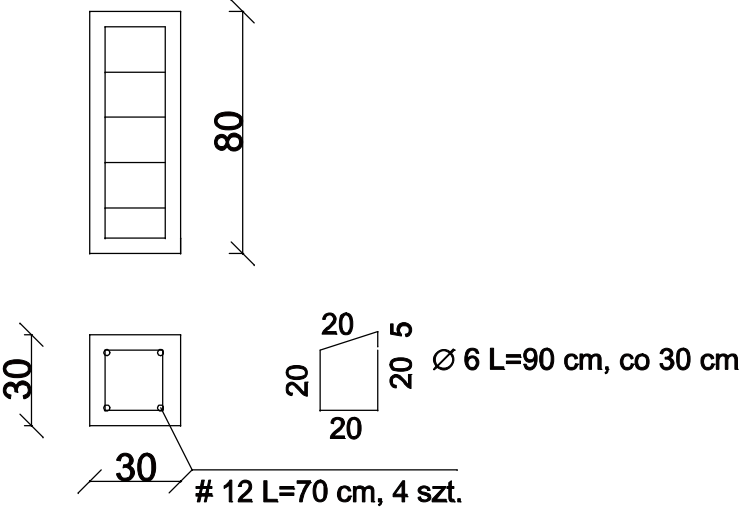

STOPA URZĄDZEŃ

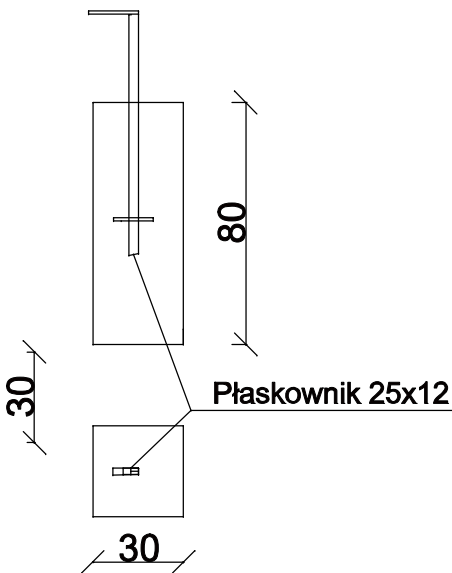

	Budowa wiaty drewnianej, miejsc postojowych i elementów małej architektury dz. nr 313 obr. Wodzieńsko.	
	Inw: Nadleśnictwo Goleniów, ul. Parkowa 1, 72-100 Goleniów	
Szczegóły wiaty	Skala : 1:50	Rys. nr. 14
Projektował: mgr inż. Krystian Szydiowski		Sporządził: mgr inż. Krystian Szydiowski 20.06.2017 r.