


SZCZEGÓŁ MONTAŻOWY ŚCIAN

SKALA 1:50

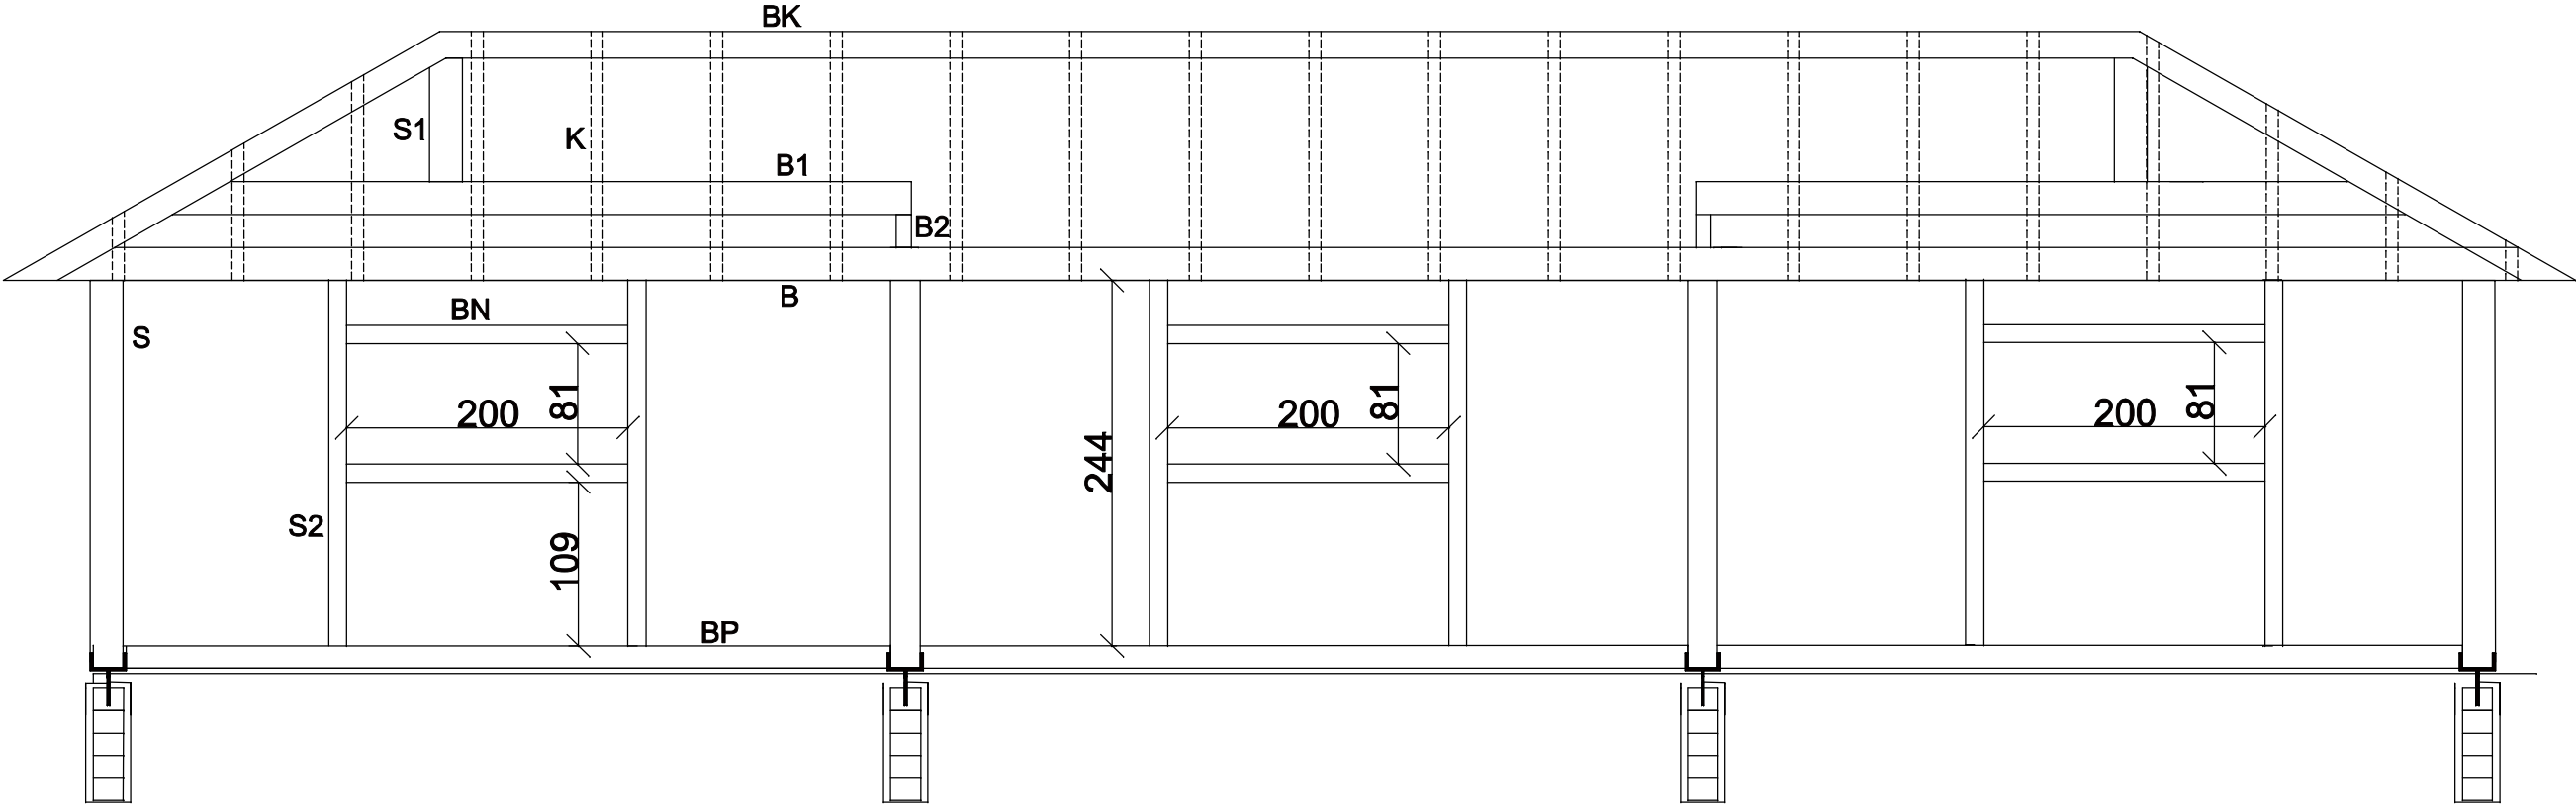

Budowa wiaty drewnianej, miejsc
postojowych i elementów małej architektury
dz. nr 313 obr. Wodzieńsko.

Inw: Nadleśnictwo Goleniów, ul. Parkowa
1, 72-100 Goleniów

Szczegóły montażowy

Skala : 1:50

Rys. nr. 14

Projektował: mgr inż. Krystian
Szydlowski

Sporządził: mgr inż.
Krystian Szydlowski

20.06.2017 r.