



SZCZEGÓŁ OGRODZENIA

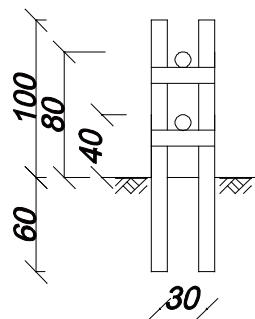

**DREWNO IGLASTE IMPREGNACJA
WG OPISU PROJEKTU**

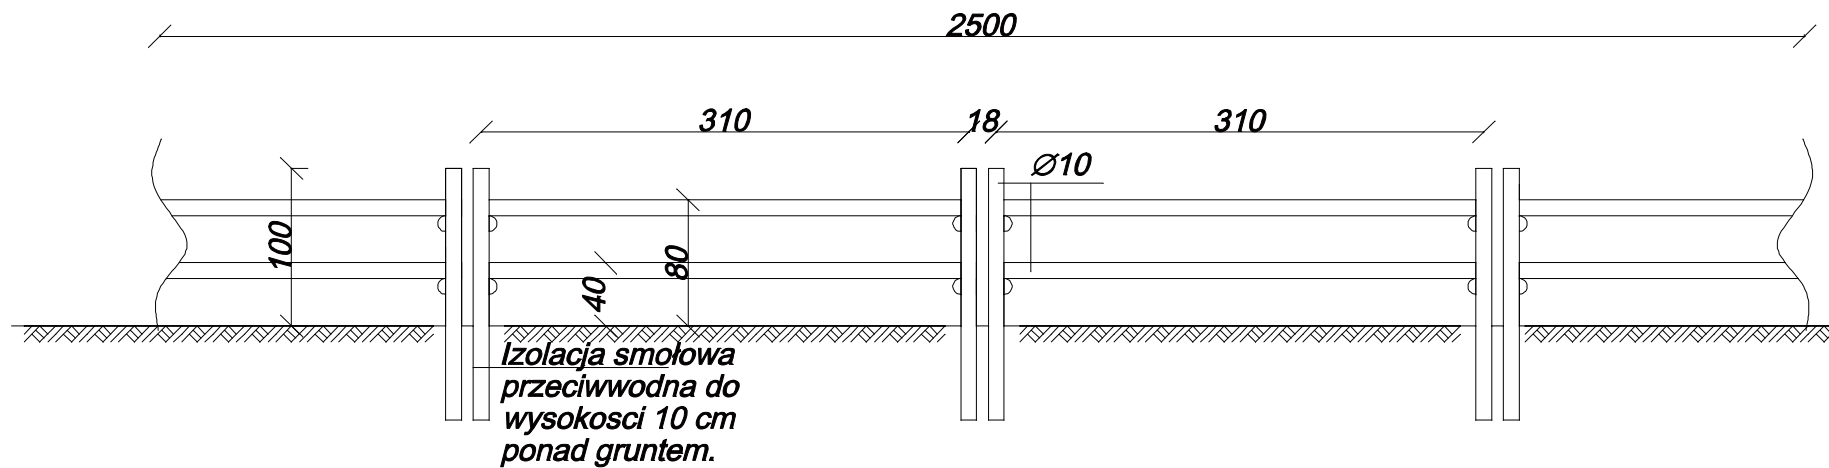

Budowa wiaty drewnianej, miejsc
postojowych i elementów małej
architektury dz. nr 313 obr. Wodzieńsko.

Inw: Nadleśnictwo Goleniów, ul.
Parkowa 1, 72-100 Goleniów

SZCZEGÓŁ OGRODZENIA

Skala : 1:25

Rys. nr. 19

Projektował: mgr inż. Krystian
Szydłowski

Sporządził: mgr inż.
Krystian Szydłowski

20.06.2017 r.