



WIDOK ELEWACJI STRONA POŁUDNIOWA

SKALA 1:50

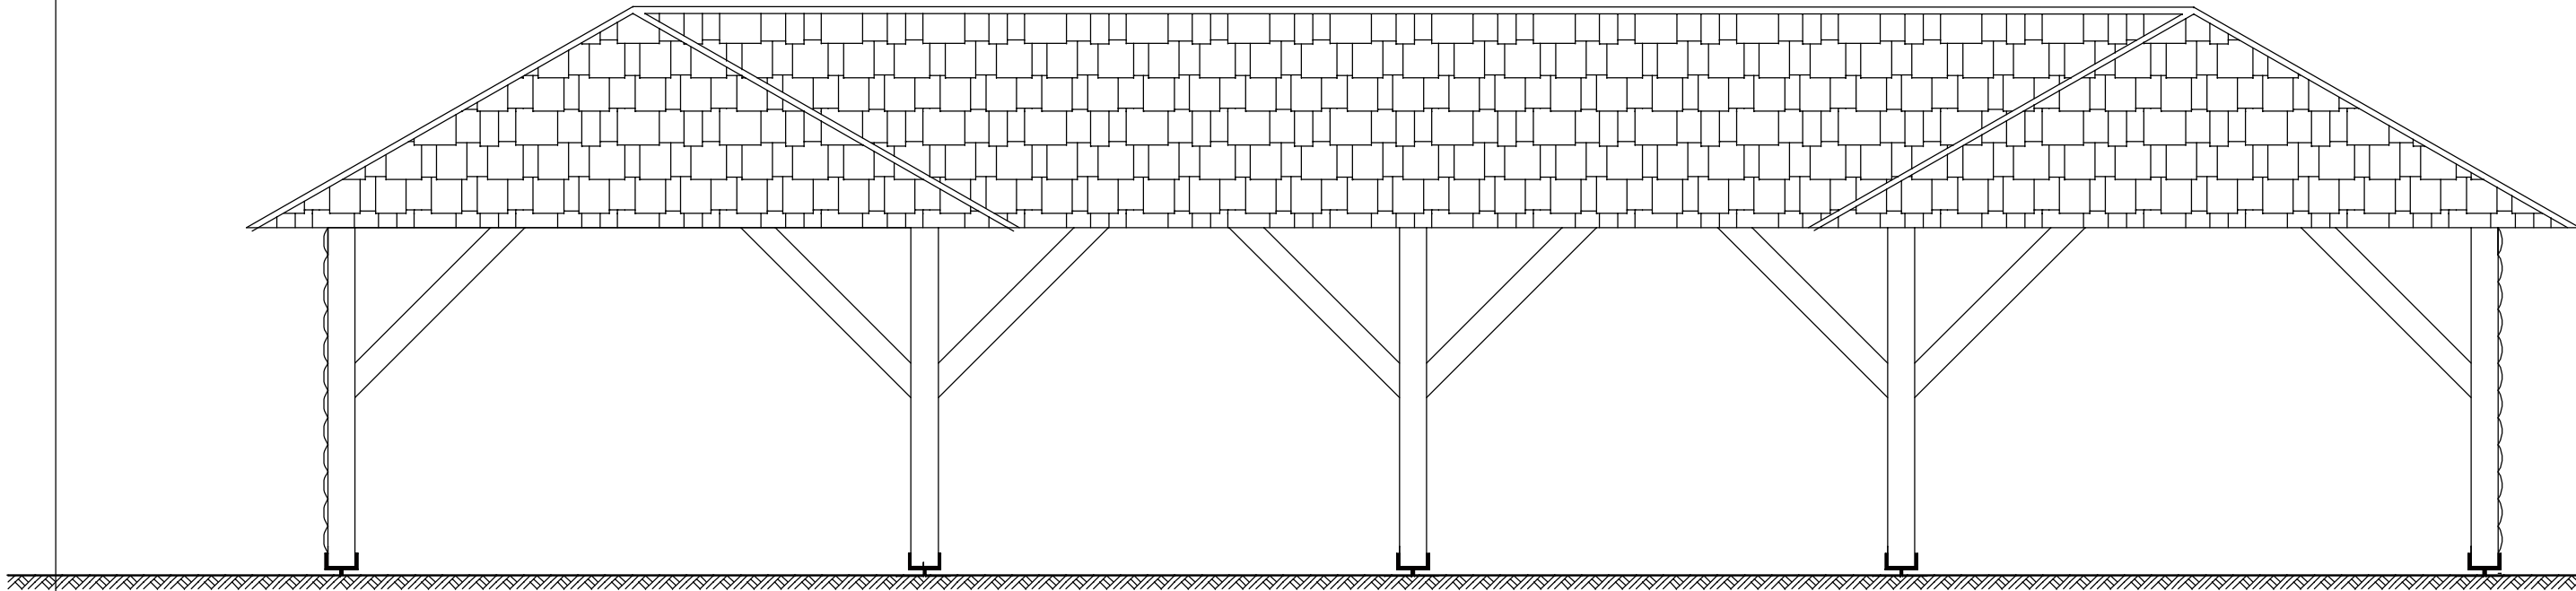

Dach - blacha dachówkopodobna - kolor brązowy
Ściany - kolor brązowy
Okiennice - kolor brązowy
Rynny i rury spustowe - brązowy

 mgr inż. Krystian Szydlowski	Budowa wiaty drewnianej, miejsc postojowych i elementów małej architektury dz. nr 313 obr. Wodzieńsko.	
	Inw: Nadleśnictwo Goleniów, ul. Parkowa 1, 72-100 Goleniów	
Widok elewacji	Skala : 1:50	Rys. nr. 9
Projektował: mgr inż. Krystian Szydlowski		Sporządził: mgr inż. Krystian Szydlowski 20.06.2017 r.