




TABLICA INFORMACYJNA

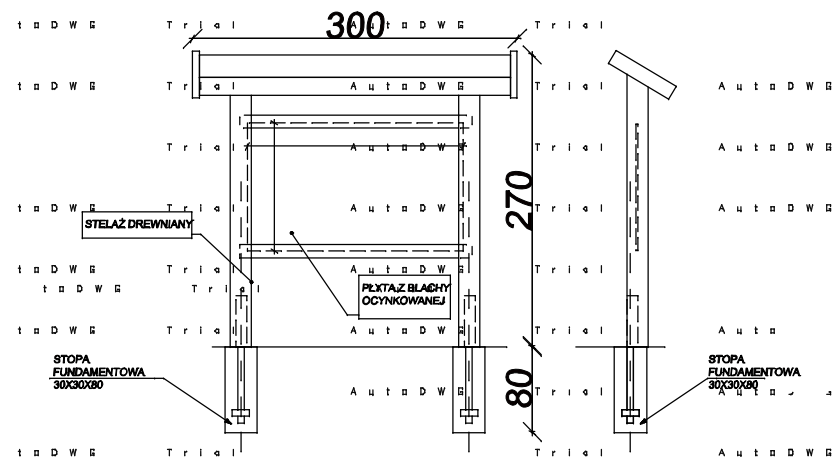

KIERUNKOWSKAZ

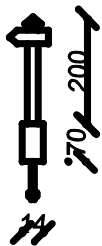

ELEMENTY PREFABRYKOWANE -
GOTOWE KONTOWANE ZGODNIE Z
PLANEM ZAGOSPODAROWANIA

	Budowa wiaty drewnianej, miejsc postojowych i elementów małej architektury dz. nr 313 obr. Wodzieńsko. Inw: Nadleśnictwo Goleniów, ul. Parkowa 1, 72-100 Goleniów	
	ELEMENTY ZAGOSPODAROWANIA	Skala : 1:25 Rys. nr. 15
	Projektował: mgr inż. Krystian Szydlowski	Sporządził: mgr inż. Krystian Szydlowski 20.06.2017 r.