



PRZEKROJE PRZEZ UTWARDZENIE 1:50

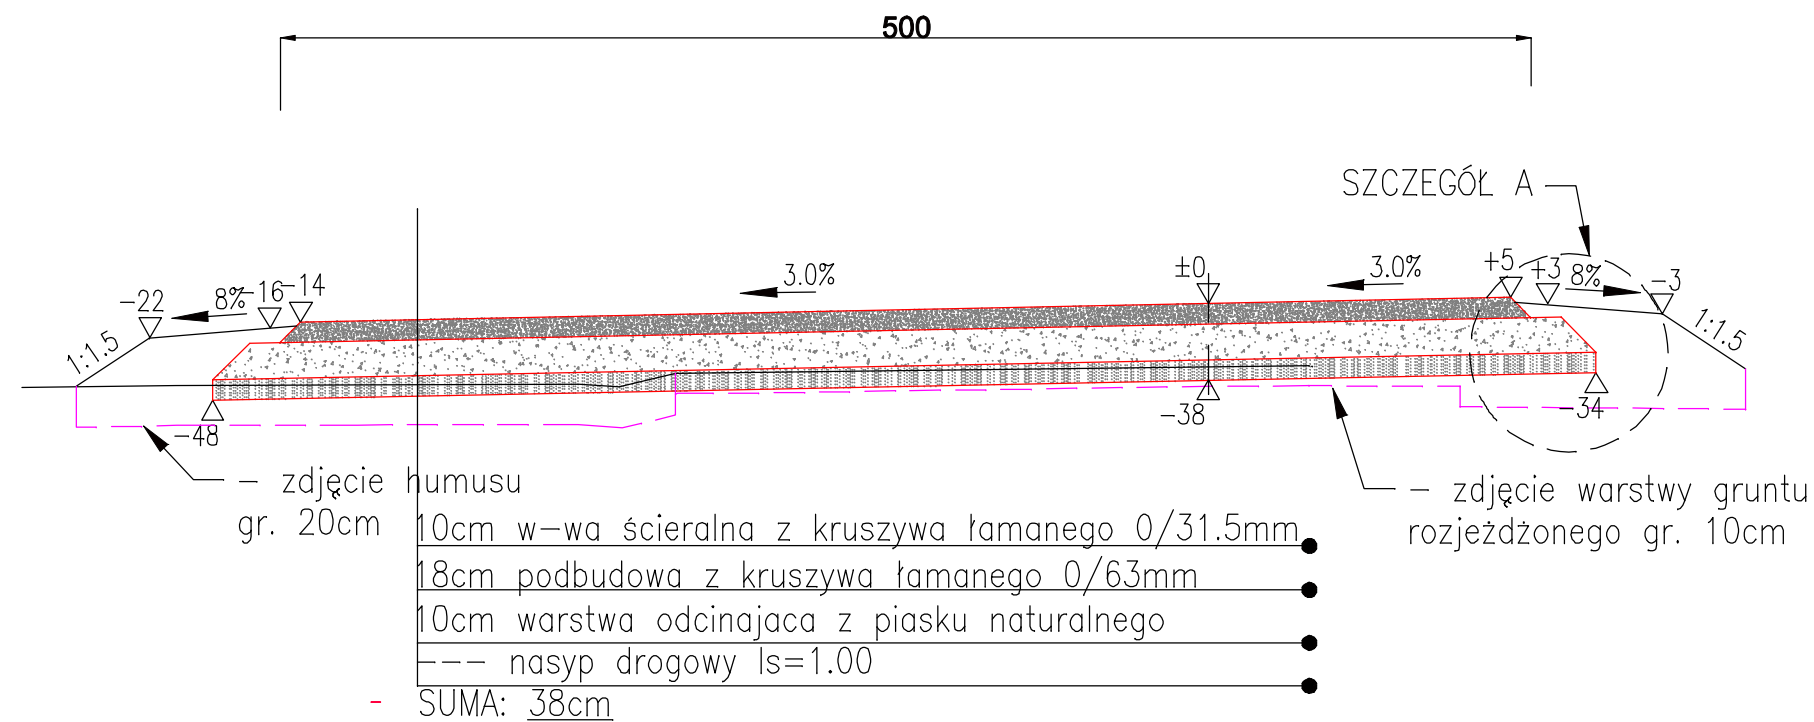

SZCZEGÓŁ A  
SKALA 1:10

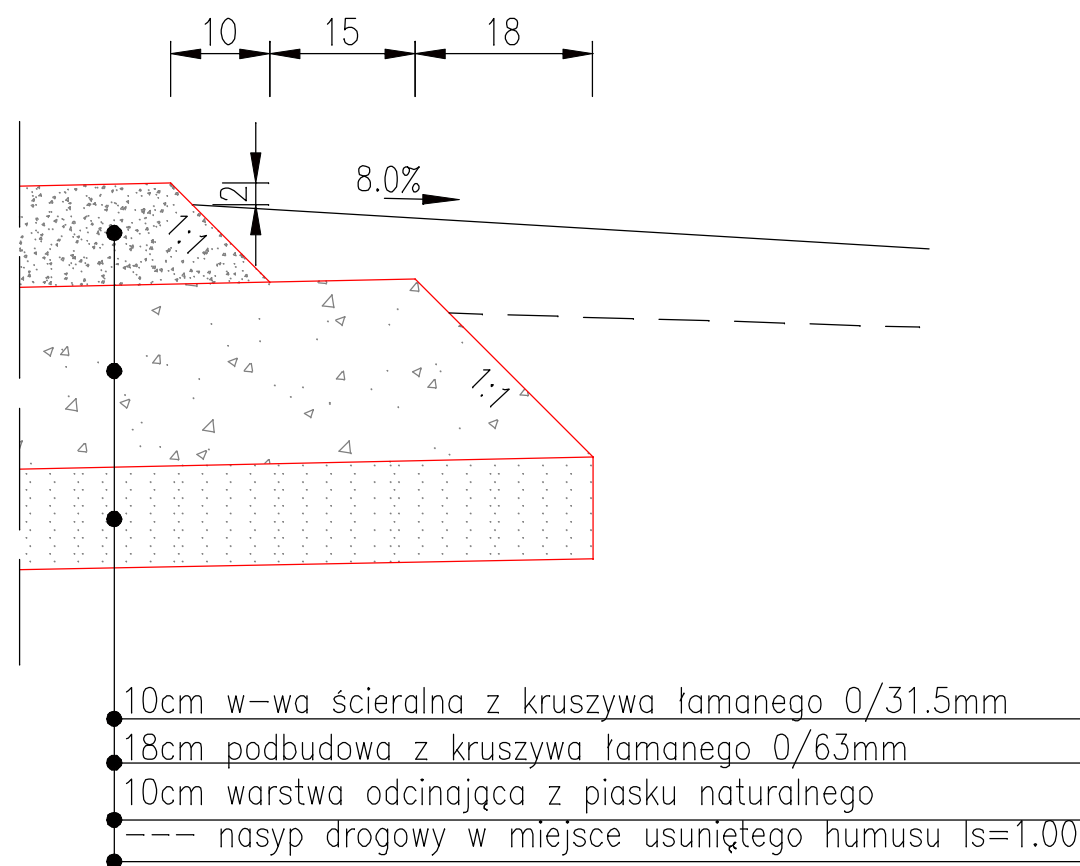

Budowa wiaty drewnianej, miejsc  
postojowych i elementów małej architektury  
dz. nr 313 obr. Wodzieńsko.

Inw: Nadleśnictwo Goleniów, ul. Parkowa  
1, 72-100 Goleniów

Przekroje utwardzeń

Skala : 1:50

Rys. nr. 12

Projektował: mgr inż. Krystian  
Szydlowski

Sporządził: mgr inż.  
Krystian Szydlowski

20.06.2017 r.