



WIDOK ELEWACJI STRONA WSCHODNIA

SKALA 1:50

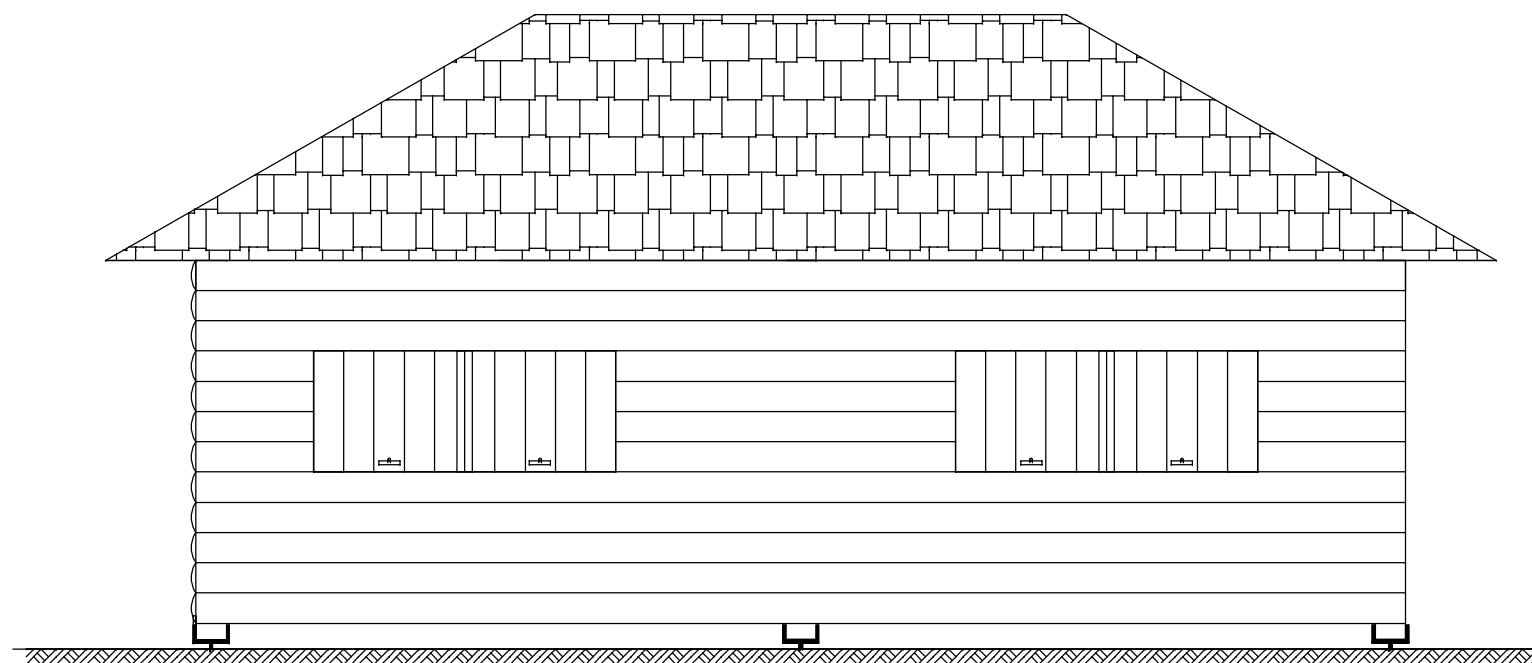

Dach - blacha dachówkopodobna - kolor brązowy
 Ściany - kolor brązowy
 Okiennice - kolor brązowy
 Rynny i rury spustowe - brązowy

	Budowa wiaty drewnianej, miejsc postojowych i elementów małej architektury dz. nr 313 obr. Wodzieńsko.	
	Inw: Nadleśnictwo Goleniów, ul. Parkowa 1, 72-100 Goleniów	
Widok elewacji	Skala : 1:50	Rys. nr. 10
Projektował: mgr inż. Krystian Szydlowski		Sporządził: mgr inż. Krystian Szydlowski 10.06.2017 r.