



SZCZEGÓŁ WYKONAWCZY

SKALA 1:25

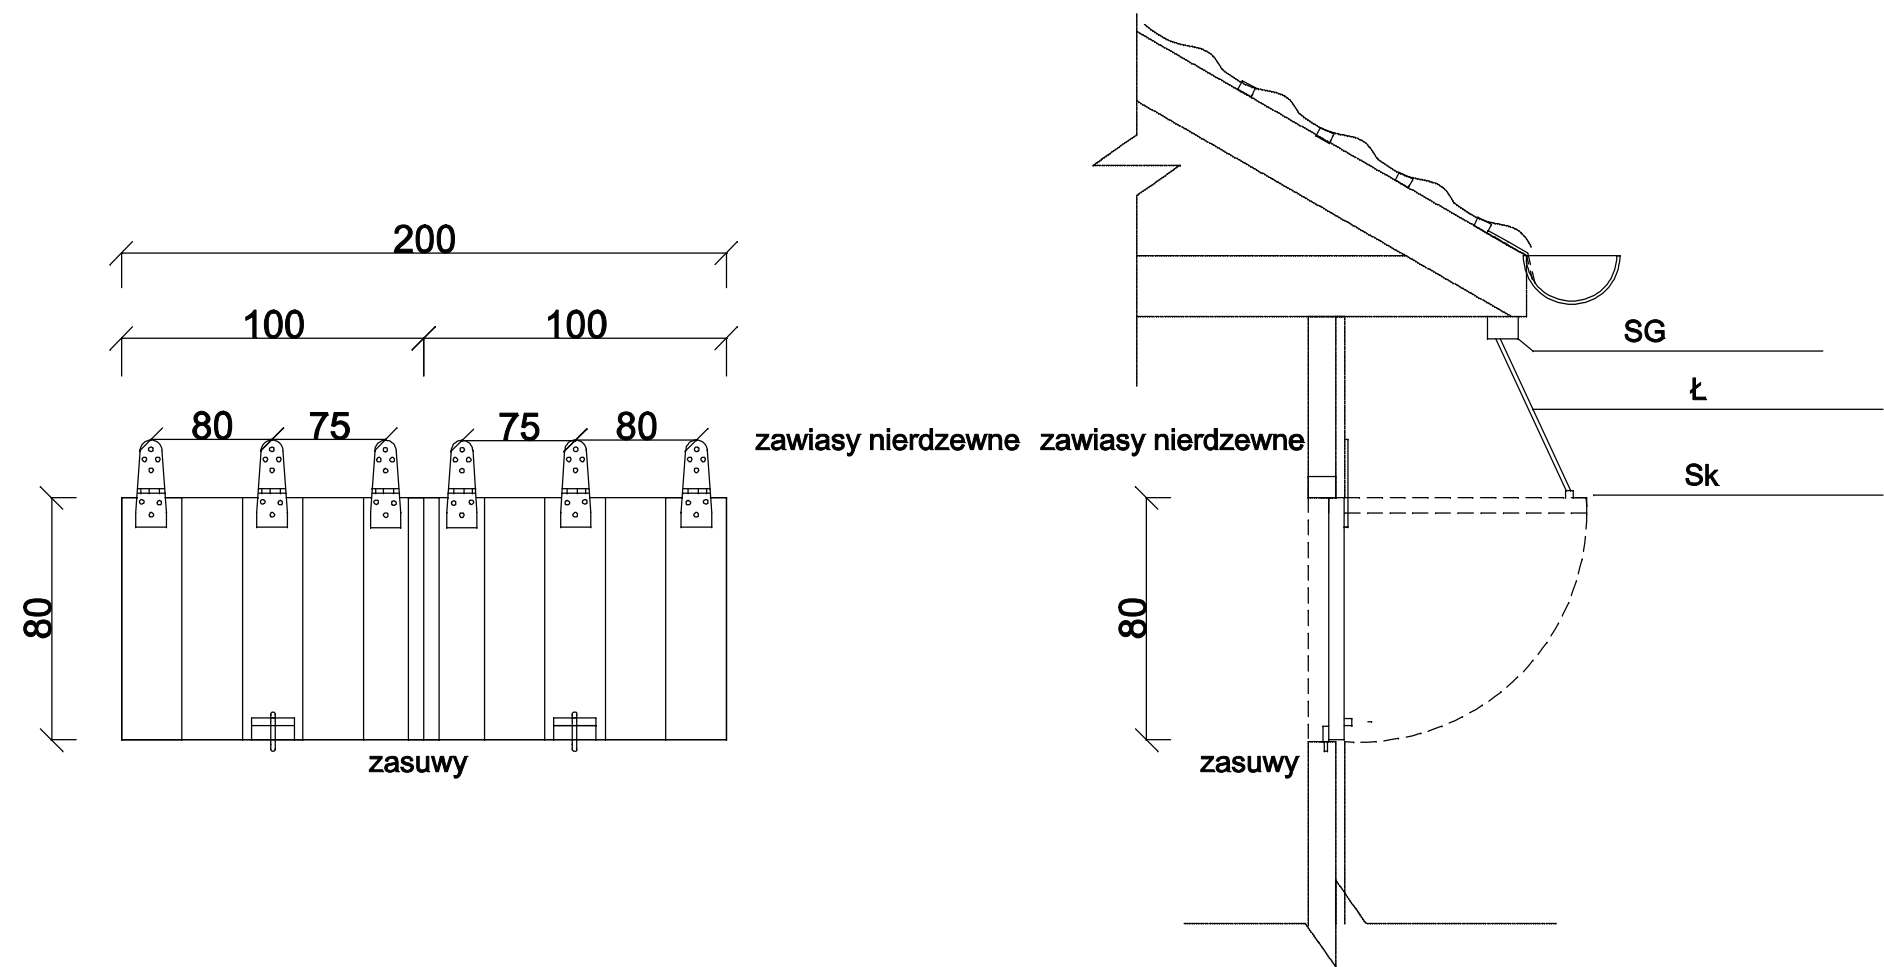

ZG - ogniwo główne z kauszą
Z - zawiesie łańcuchowe Ø 4 L=150 cm
Sk - ogniwo z kauszą

	Budowa wiaty drewnianej, miejsc postojowych i elementów małej architektury dz. nr 313 obr. Wodzieńsko.	
	Inw: Nadleśnictwo Goleniów, ul. Parkowa 1, 72-100 Goleniów	
Szczegół okiennicy	Skala : 1:25	Rys. nr. 13
Projektował: mgr inż. Krystian Szydlowski		Sporządził: mgr inż. Krystian Szydlowski
		20.06.2017 r.