


RZUT FUNDAMENTÓW  
SKALA 1:50

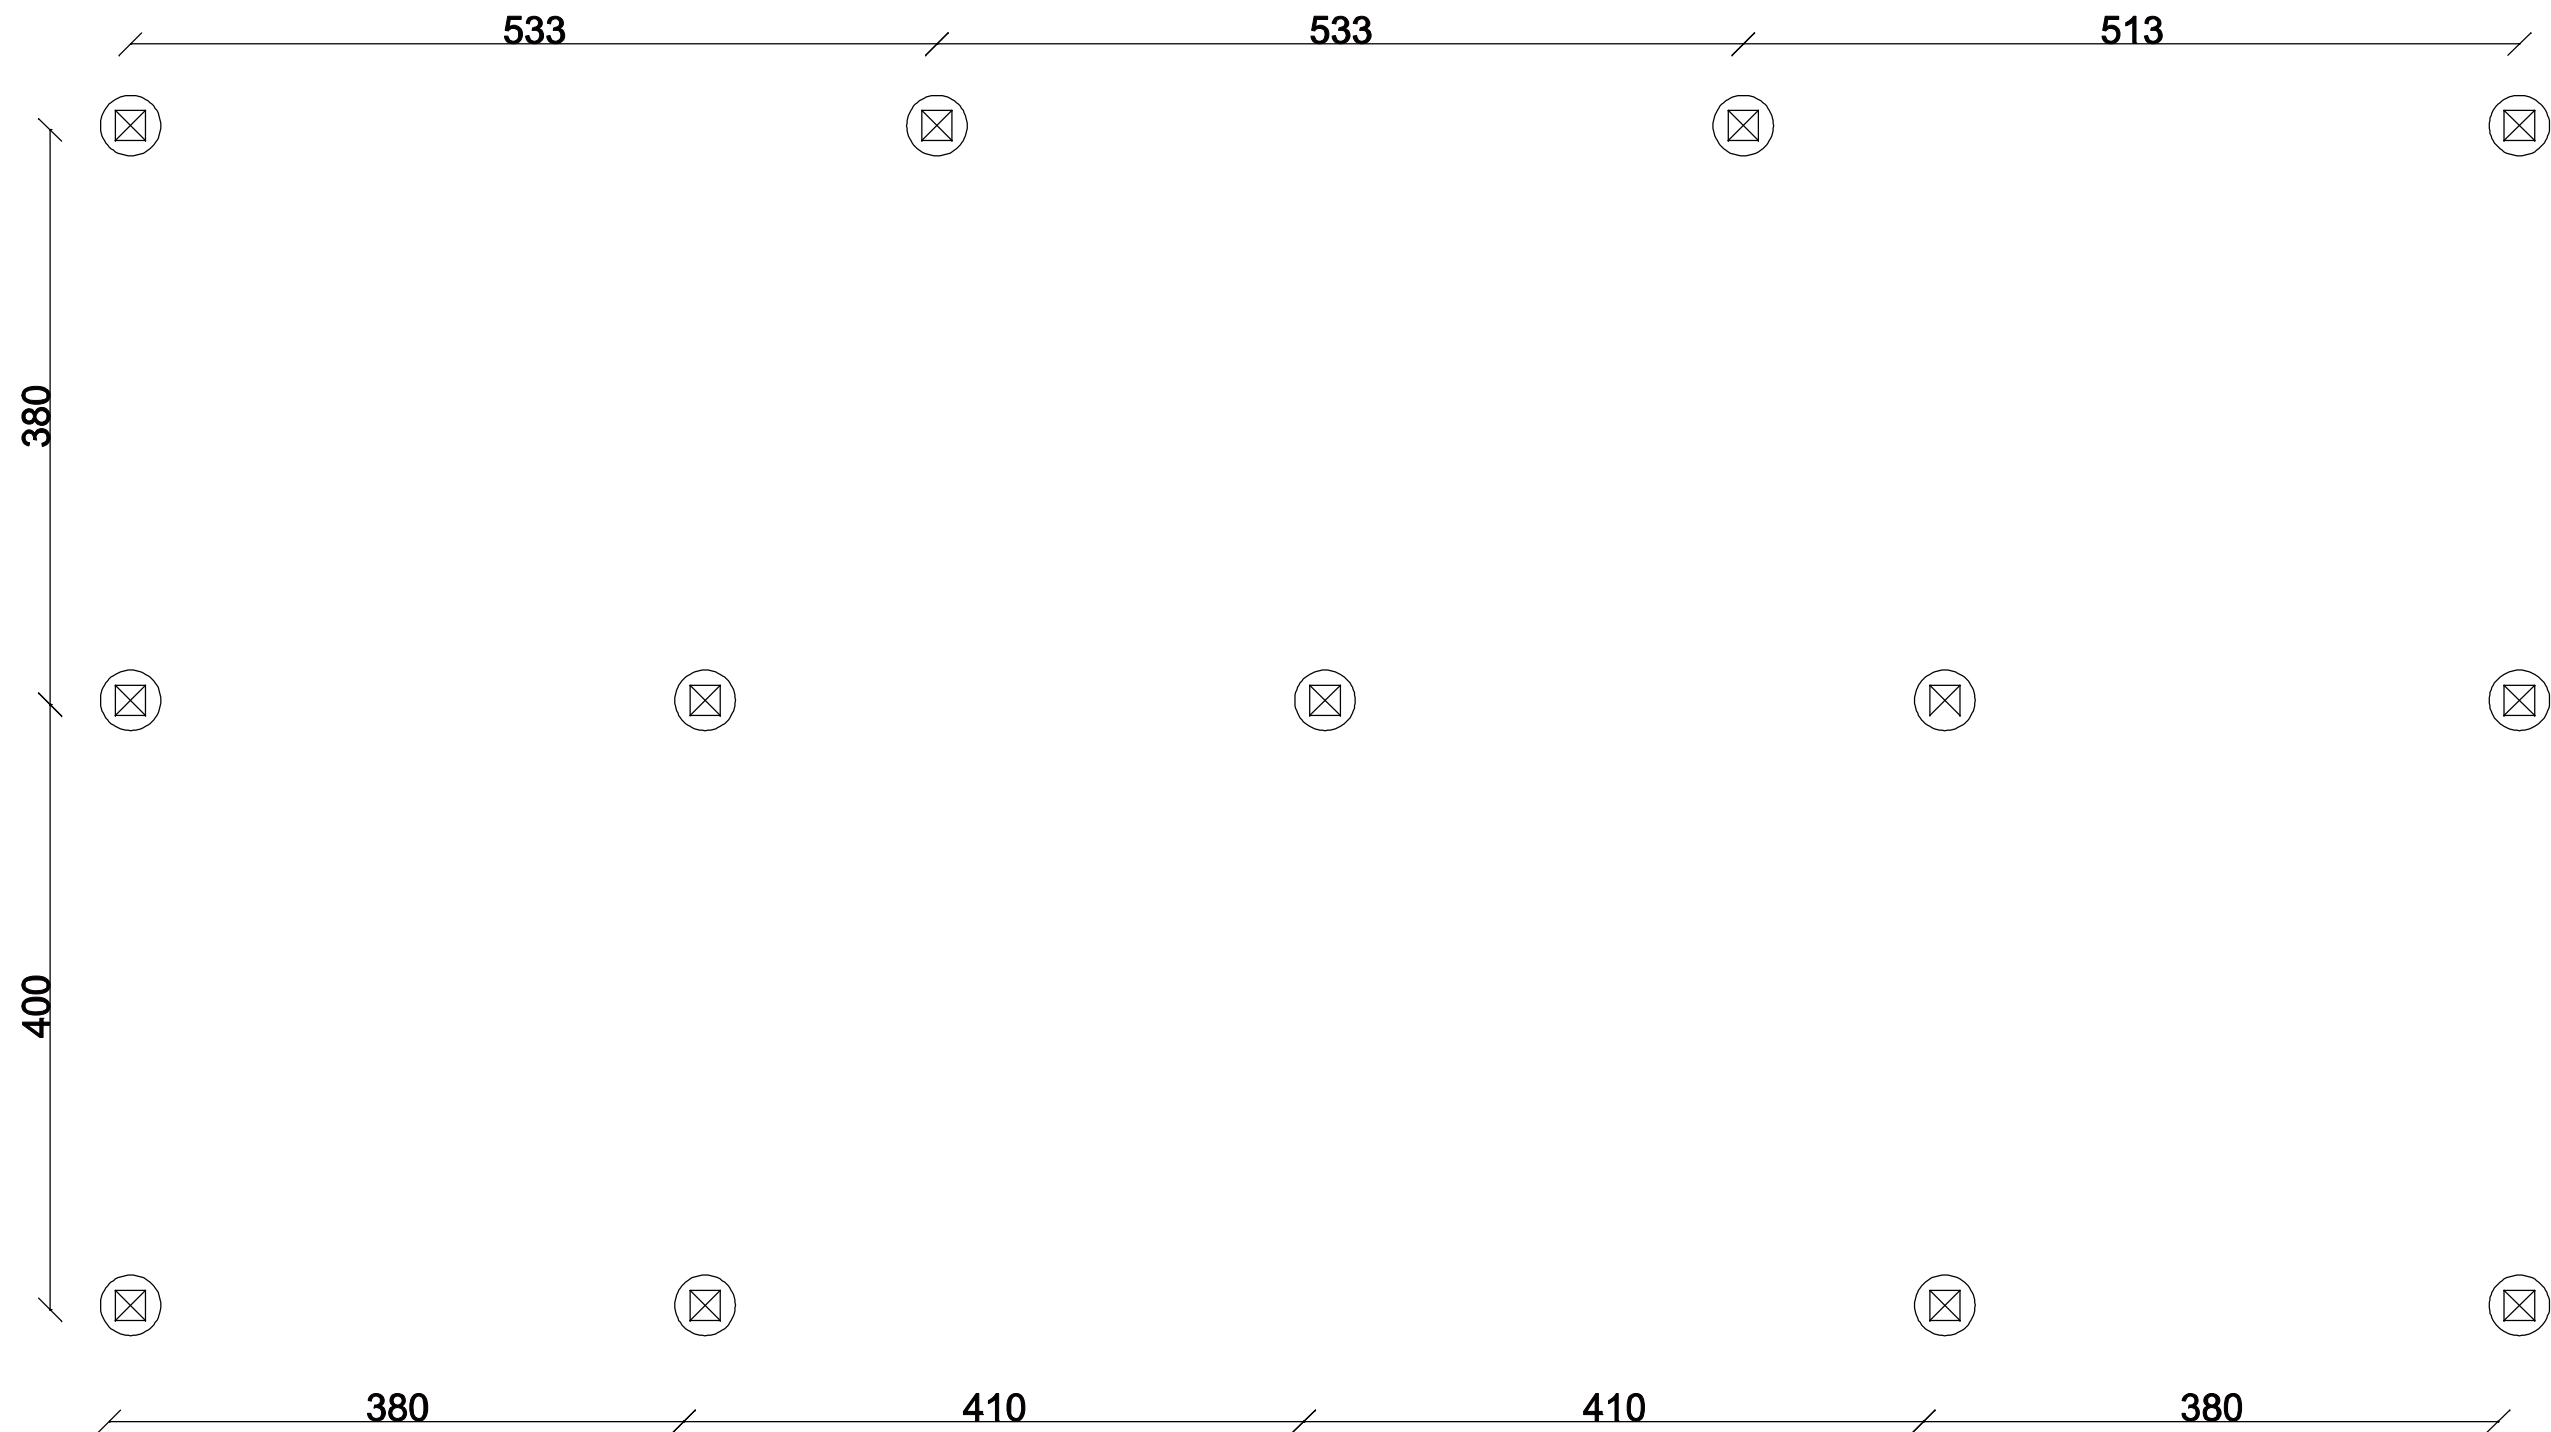

BETON C12/15  
STAL A0 i A1



Budowa wiaty drewnianej, miejsc postojowych i elementów małej architektury dz. nr 313 obr. Wodzieńsko.		
Inw: Nadleśnictwo Goleniów, ul. Parkowa 1, 72-100 Goleniów		
Rzut fundamentów	Skala : 1:50	Rys. nr. 2
Projektował: mgr inż. Krystian Szydlowski		Sporządził: mgr inż. Krystian Szydlowski 20.06.2017 r.