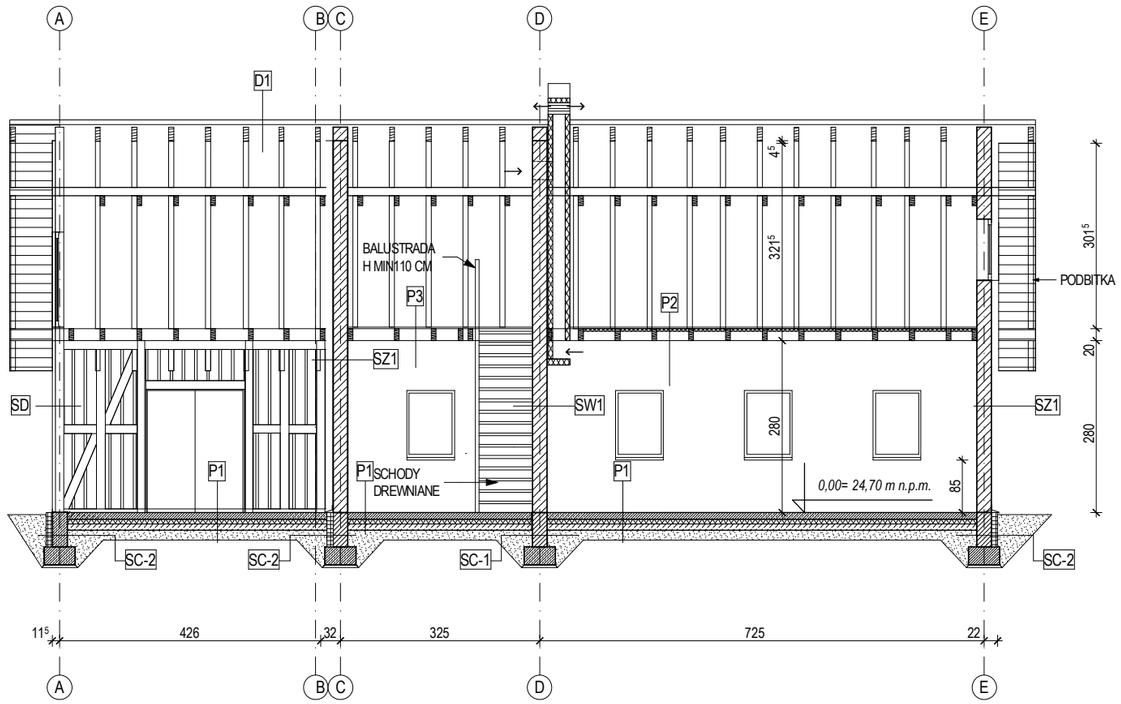

PRZEKRÓJ A-A

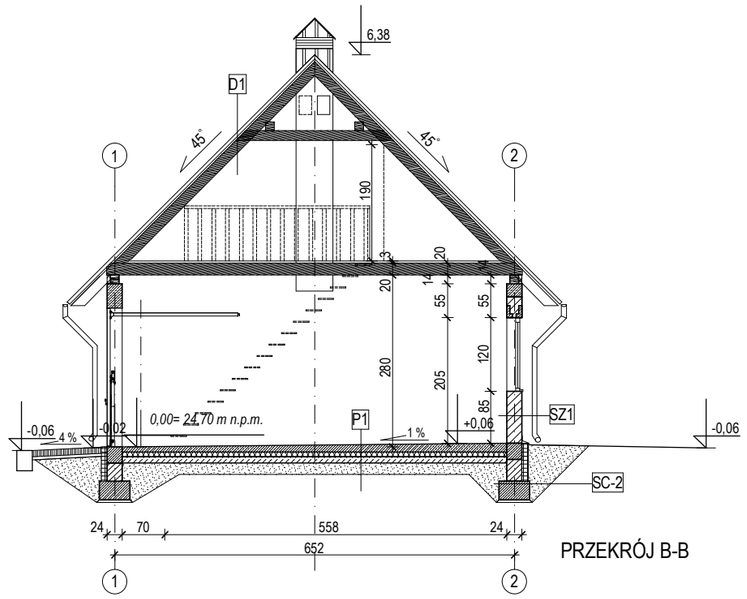

PRZEKRÓJ B-B

SC-1	
24,0	bloczki betonowe nienasiąkliwe
	2 x izolacja przeciwwilgociowa w płynie do stosowania na zewnątrz

SC -2	
24,0	bloczki betonowe nienasiąkliwe
	2 x izolacja przeciwwilgociowa w płynie do stosowania na zewnątrz
10,0	styropian XPS 100

SZ1	
1,5	tynk cementowo-wapienny
24,0	mur z pustaków z ceramiki poryzowanej
2,0	tynk cementowo-wapienny

SW1	
1,5	tynk cementowo-wapienny
24,0	mur z pustaków z ceramiki poryzowanej
1,5	tynk cementowo-wapienny

SD	
2,4	ażurowa okładzina z desek
14,0	słupki z litego drewna

D1	
	dachówka
4,0	łaty 4x6 cm
4,0	kontrłata 4x6 cm
	wiatroizolacja
16,0	krokwie

P1	
	farba chlorokauczukowa
min.8,0	szlichta cementowa zbrojona ze spadkiem 1%
8,0	styropian EPS200
	papa termozgrzewalna
10,0	podkład betonowy C8/10(B10)
min. 40,0	piasek zagęszczony mechanicznie

P2	
5,0	płyty z wełny drzewnej
20,0	belki z litego drewna szer. 8 cm
3,2	podłoga z desek drewnianych

UWAGA:
1. WSZYSTKIE WYMIARY SPRAWDZIĆ NA PLACU BUDOWY

jednostka projektowa:	**PUZZLE PRACOWNIA PROJEKTOWA ANNA DĄBROWSKA** **ul. Żółkiewskiego 3/21, 70-345 Szczecin, tel. 604 25 98 29 / 091 8 511 289**
branża: faza:	**ARCHITEKTURA** projekt budowlano - wykonawczy
temat:	**BUDOWA BUDYNKU GARAZOWO-GOSPODARCZEGO WRAZ Z ZAGOSPODAROWANIEM TERENU I NIEZBĘDNĄ INFRASTRUKTURĄ**
lokalizacja	**PODDYMIN 1, 72-004 TANOWO dz. nr 454/8 ob. Zalesie**
inwestor	PGL Lasy Państwowe Nadleśnictwo Trzebież Zalesie 1, 72-004 Tanowo
PROJEKT	
projektowała:	mgr inż. arch. ANNA A. DĄBROWSKA upr. bud. 3/ZPOIA/OKK/2011
tytuł rysunku:	**PRZEKROJE**
rys. nr.	03/a
data: WRZESIEN 2017 r.	skala: 1:100