




ELEWACJA FRONTOWA
POŁUDNIOWA

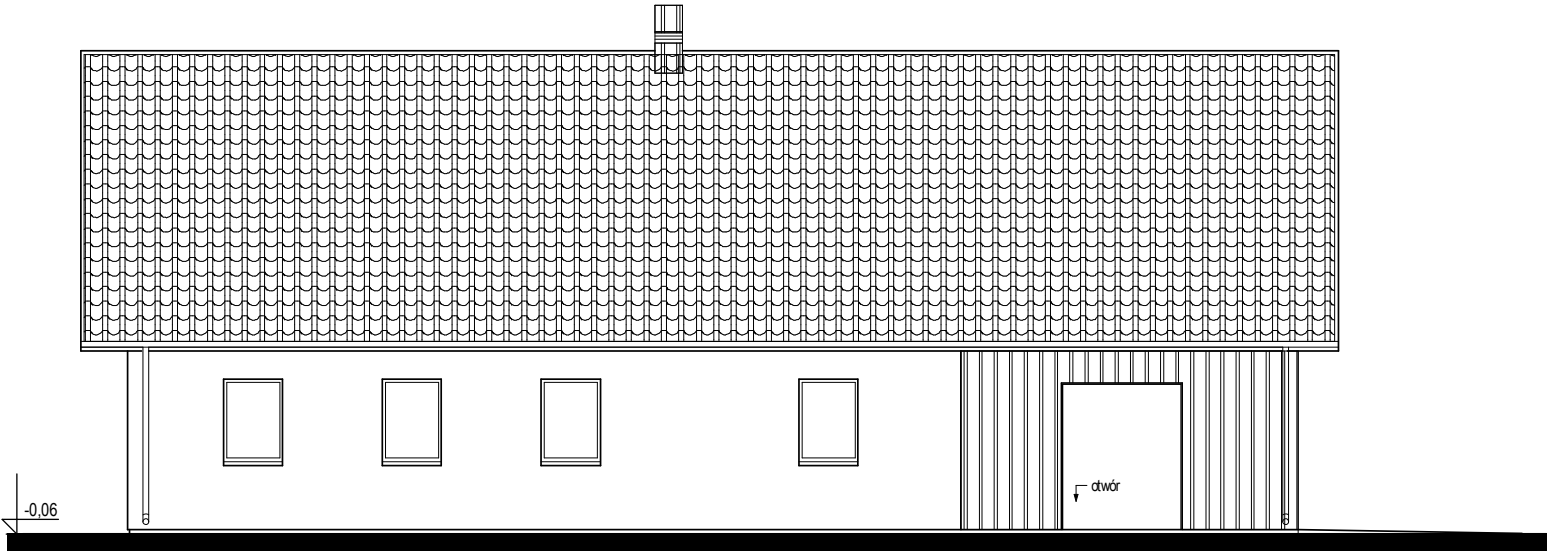

ELEWACJA TYLNA
PÓŁNOCNA

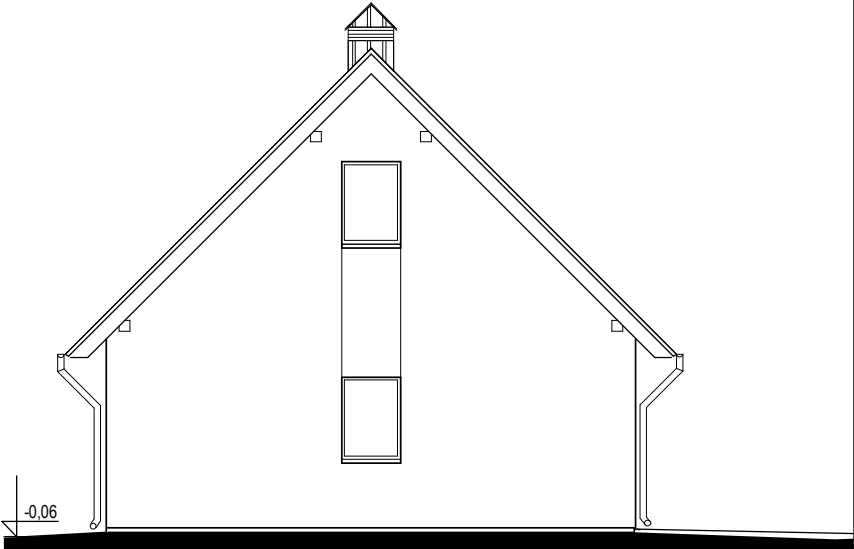

ELEWACJA BOCZNA
WSCHODNIA

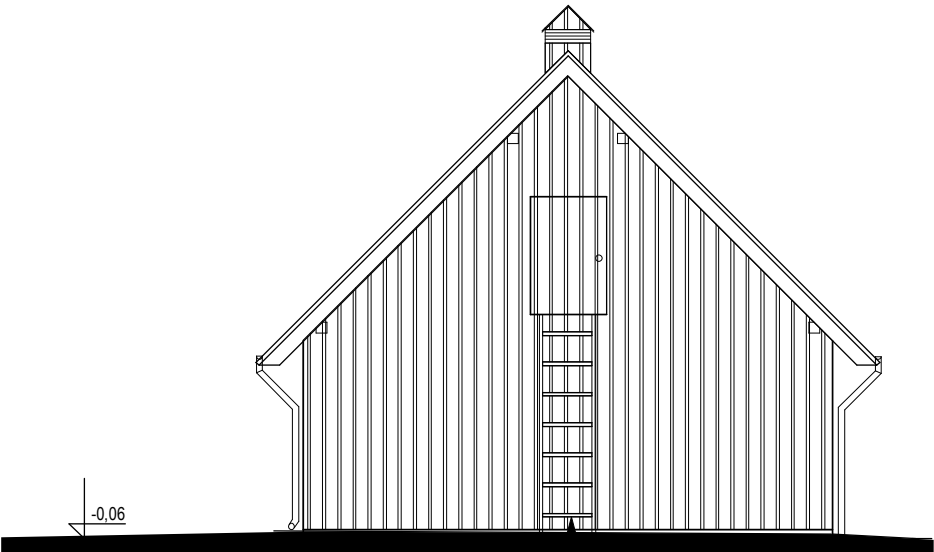

ELEWACJA BOCZNA
ZACHODNIA

UWAGA:
1. WSZYSTKIE WYMIARY SPRAWDZIĆ NA PLACU BUDOWY

jednostka projektowa:	PUZZLE PRACOWNIA PROJEKTOWA ANNA DĄBROWSKA ul. Żółkiewskiego 3/21, 70-345 Szczecin, tel. 604 25 98 29 / 091 8 511 289		
branża:	ARCHITEKTURA		
faza:	projekt budowlano - wykonawczy		
temat:	BUDOWA BUDYNKU GARAZOWO-GOSPODARCZEGO WRAZ Z ZAGOSPODAROWANIEM TERENU I NIEZBĘDNĄ INFRASTRUKTURĄ		
lokalizacja	PODDYMIN 1, 72-004 TANOWO dz. nr 454/8 ob. Zalesie		
inwestor	PGL Lasy Państwowe Nadleśnictwo Trzebież Zalesie 1, 72-004 Tanowo		
PROJEKT			
projektowała:	mgr inż. arch. ANNA A. DĄBROWSKA upr. bud. 3/ZPOIA/OKK/2011		
tytuł rysunku:	ELEWACJE		rys. nr.
data: WRZESIEŃ 2017 r.		skala: 1:100	04/a