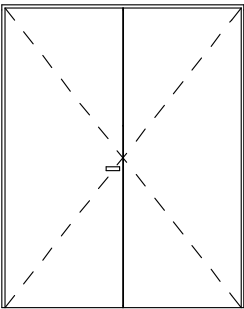
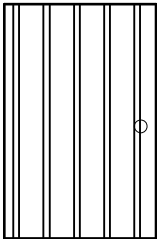
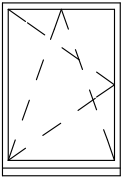
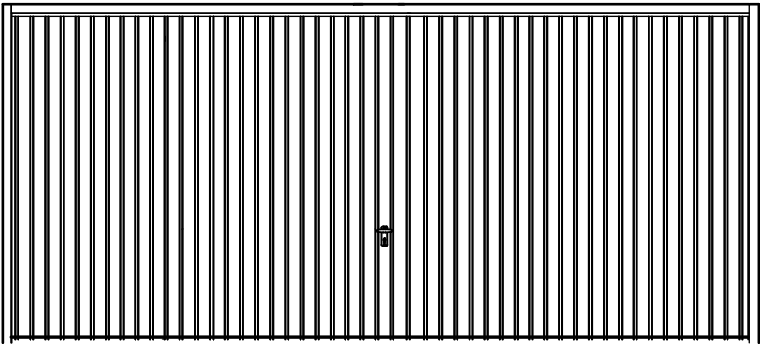


ZESTAWIENIE STOLARKI				
SYMBOL		D1	D2	O-1
SCHEMAT				
WYMIARY OTWORU W ŚWIECIE [cm]	H	194/ 200	155	120
	Sz	160	100	90
ILOŚĆ		1	1	6
UWAGI		DRZWI NA WYMIAR DREWNIANE	DREWNIANE DRZWI DO WIATY 2-GI POZIOM	OKNO PVC LUB DREWNIANE
		-WE WSZYSTKICH DRZWIACH ZAMONTOWAĆ ZAMKI		

SYMBOL		D1
SCHEMAT		
WYMIARY OTWORU W ŚWIECIE [cm]	H	225
	Sz	500
ILOŚĆ		1
UWAGI		BRAMA UCHYLNA, TYPOWA, KOLOR brązowy
		-WE WSZYSTKICH DRZWIACH I BRAMACH ZAMONTOWAĆ ZAMKI

UWAGA: - ZESTAWIENIE STOLARKI ANALIZOWAĆ RAZEM Z OPISEM TECHNICZNYM - PRZED ZŁOŻENIEM ZAMÓWIENIA SPRAWDZIĆ NA MIEJSCU WYMIARY OTWORÓW DO WBUDOWANIA STOLARKI I BRAM - OSADZENIE OKIEN, DRZWI I BRAM WG. INSTRUKCJI PRODUCENTA. -WYMIARY OTWORÓW PODANO W ŚWIECIE MURU UWAGA: 1. WSZYSTKIE WYMIARY SPRAWDZIĆ NA PLACU BUDOWY	
jednostka projektowa:	PUZZLE PRACOWNIA PROJEKTOWA ANNA DĄBROWSKA ul. Żółkiewskiego 3/21, 70-345 Szczecin, tel. 604 25 98 29 / 091 8 511 289
branża:	ARCHITEKTURA
faza:	projekt budowlano - wykonawczy
temat:	BUDOWA BUDYNKU GARAZOWO-GOSPODARCZEGO WRAZ Z ZAGOSPODAROWANIEM TERENU I NIEZBĘDNĄ INFRASTRUKTURĄ
lokalizacja	PODDYMIN 1, 72-004 TANOWO dz. nr 454/8 ob. Zalesie
inwestor	PGL Lasy Państwowe Nadleśnictwo Trzebież Zalesie 1, 72-004 Tanowo
PROJEKT	
projektowała:	mgr inż. arch. ANNA A. DĄBROWSKA upr. bud. 3/ZPOIA/OKK/2011
tytuł rysunku:	ZESTAWIENIE STOLARKI
data: WRZESIEŃ 2017 r.	rys. nr. 06/a
skala: 1:50	