



Uchwyty meblowe np.: UZT66 dł. 160mm
w kolorze INOX-SATYNA Szczotkowana lub równowazne
uchwyty uzgodnić z Inwestorem

- stół z blatem i zabudową szafkową podblatową dla stanowiska zgniot i rekrytalizacja
- zzm1 – wymiary: wys. 80cm, szer. 200cm, gł. 70cm
 - metalowe nogi, profil kwadratowy albo prostokątny min 3x3cm, 3x6cm, (nośność min. 150kg) kolor grafitowy RAL 7024
 - blat gr. min. 38mm wykończony granitem naturalnym w szaro-różowym odcieniu np.: kolor rosa beta gr. min 20mm, gierowane krawędzie
 - 2 równe drzwiczki szafki podblatowej, szuflada i szafka pod szufladą
 - ściany i drzwi zabudowy płyta meblowa laminowana gr min.18mm (ściany boczne grafit) kolor oliwkowy RAL 6018, kolor grafitowy RAL 7024– zamki drzwiczki i szuflada na kluczyk
- SZTUK 1

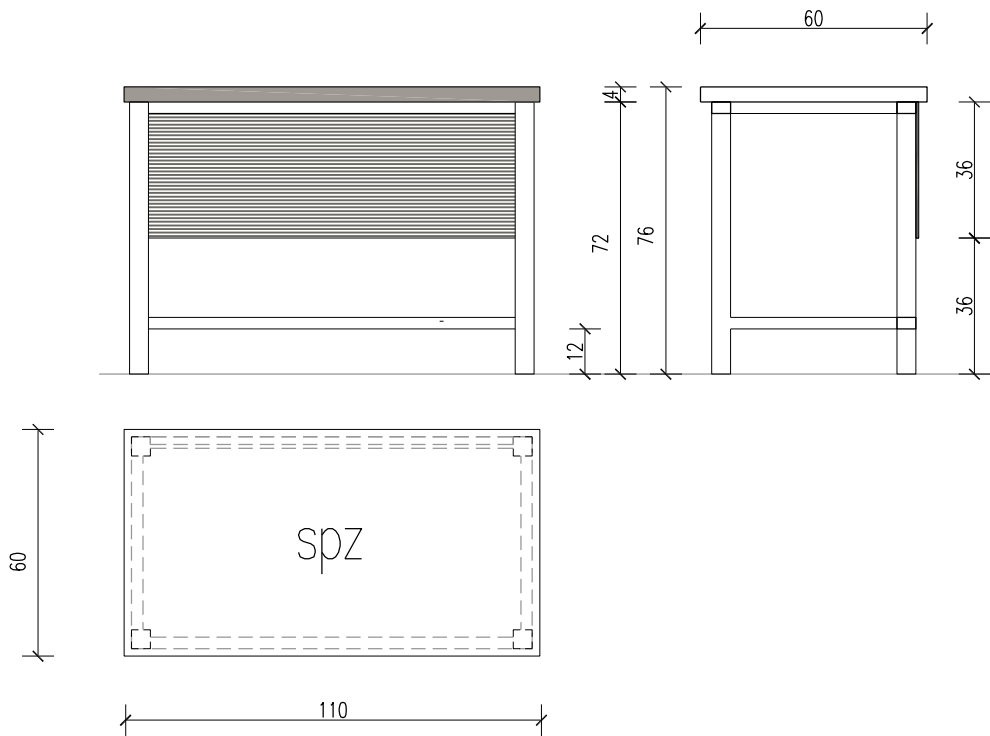


- stół-biurko prowadzącego zajęcia
- spz – wymiary: wys. 76cm, szer. 110cm, gł. 60cm
 - metalowy stelaż, nogi profil kwadratowy albo prostokątny min 3x3cm, 3x6cm, kolor grafitowy RAL 7024
 - blat gr. min. 38mm wykonany z płyty postformingowej, laminat blatu w kolorze szarym np.: D 4008 wg wzornika Kronospan tylna blenda z laminatu HPL w kolorze grafitowym RAL 7024

SZTUK 2

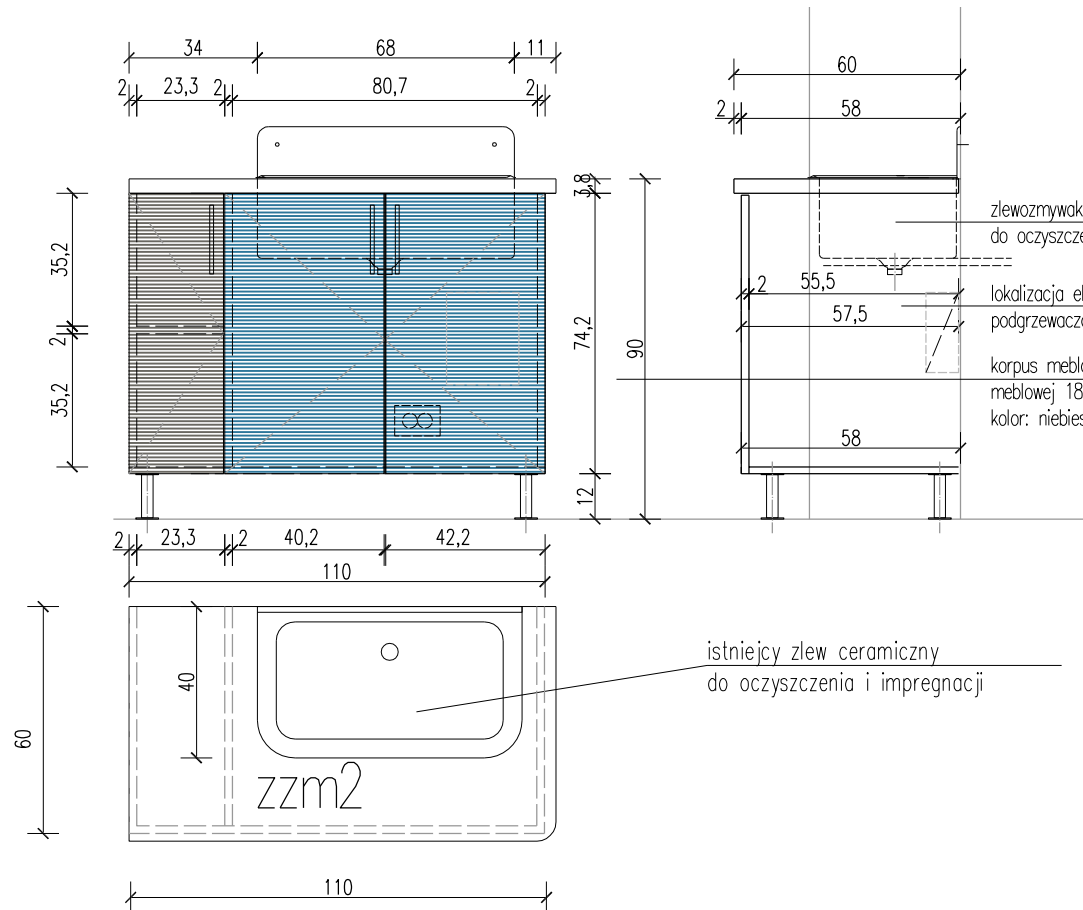

- zabudowa podblatowa pod zlew
- zzm2 – wymiary: wys. 90cm, szer. 110cm, gł. 60cm
 - metalowe nogi, profil kwadratowy albo prostokątny min 3x3cm, 3x6cm, kolor grafitowy RAL 7024
 - blat gr. min. 38mm wykończony granitem naturalnym w szaro-różowym odcieniu np.: kolor rosa beta gr. min 20mm, gierowane krawędzie, docięty do istniejącego zlewu
 - 3 drzwiczki szafki podzlewowej, ściany i drzwi zabudowy płyta meblowa laminowana gr min. 18mm kolor niebieski RAL 5015 kolor grafitowy RAL 7024, ściany boczne niebieskie
- SZTUK 1

WYMIARY MEBLA SPRAWDZIĆ NA BUDOWIE

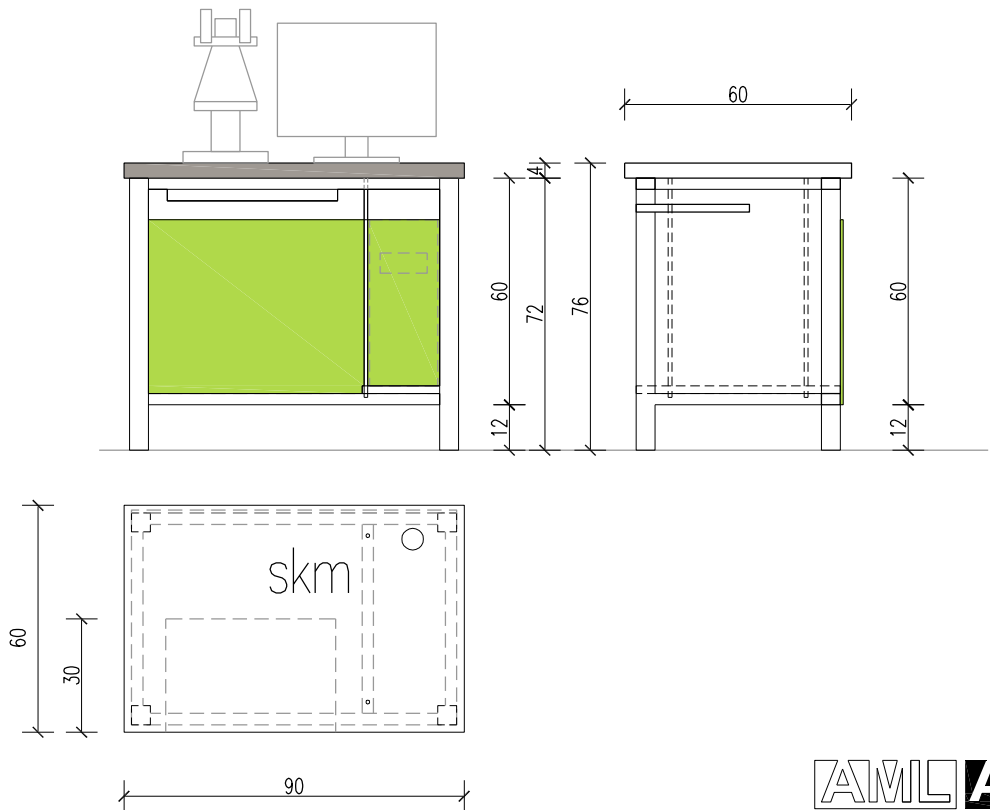

- stolik komputer – mikroskop
- skm – wymiary: wys. 76cm, szer. 91cm, gł. 61cm
 - metalowy stelaż, półka na komputer stacjonarny z płyty meblowej w kolorze szarym D 4008 z jednej strony zawieszona na prętach wysuwana półka na klawiaturę w kolorze D 4008, otwór na kable
 - nogi i stelaż profil kwadratowy albo prostokątny min 3x3cm, 3x6cm, kolor grafitowy RAL 7024
 - blat gr. min. 38mm wykonany z płyty postformingowej, laminat blatu w kolorze szarym np.: D 4008 wg wzornika Kronospan tylna blenda z laminatu HPL w kolorze oliwkowym RAL 6018
- SZTUK 5

AML Architekci

PRACOWNIA PROJEKTOWA

e-mail: rafalgrzywaczka@gmail.com
tel. kom.: +48 61 502 832 953

| | | | |
|---|--|---------------------|------------------|
| projektował : mgr inż. arch. Rafał Grzywaczka upr. 7131/16P/2004 w spec. architektonicznej bez ograniczeń | podpis : | opracował : | podpis : |
| inwestor : Akademia Górniczo Hutnicza w Krakowie Al. Mickiewicza 30, 30-059 Kraków | obiekt : PRZEBUDOWA SAL LABORATORYJNYCH NR 16b i 17 ZLOKALIZOWANYCH NA PARTERZE W BUDYNKU A-2 NA TERENIE AGH W KRAKOWIE | ilość rys. | |
| branża : ARCHITEKTURA | treść rysunku : ELEMENTY WYPOSAŻENIA MEBLOWEGO STOŁY Z ZABUDOWĄ, BIURKA PROWADZĄCYCH | nr rys. | |
| data : 05.2017 | skala : 1:20 | A-5 | |