


ZAGOSPODAROWANIE TERENU  
skala 1:500

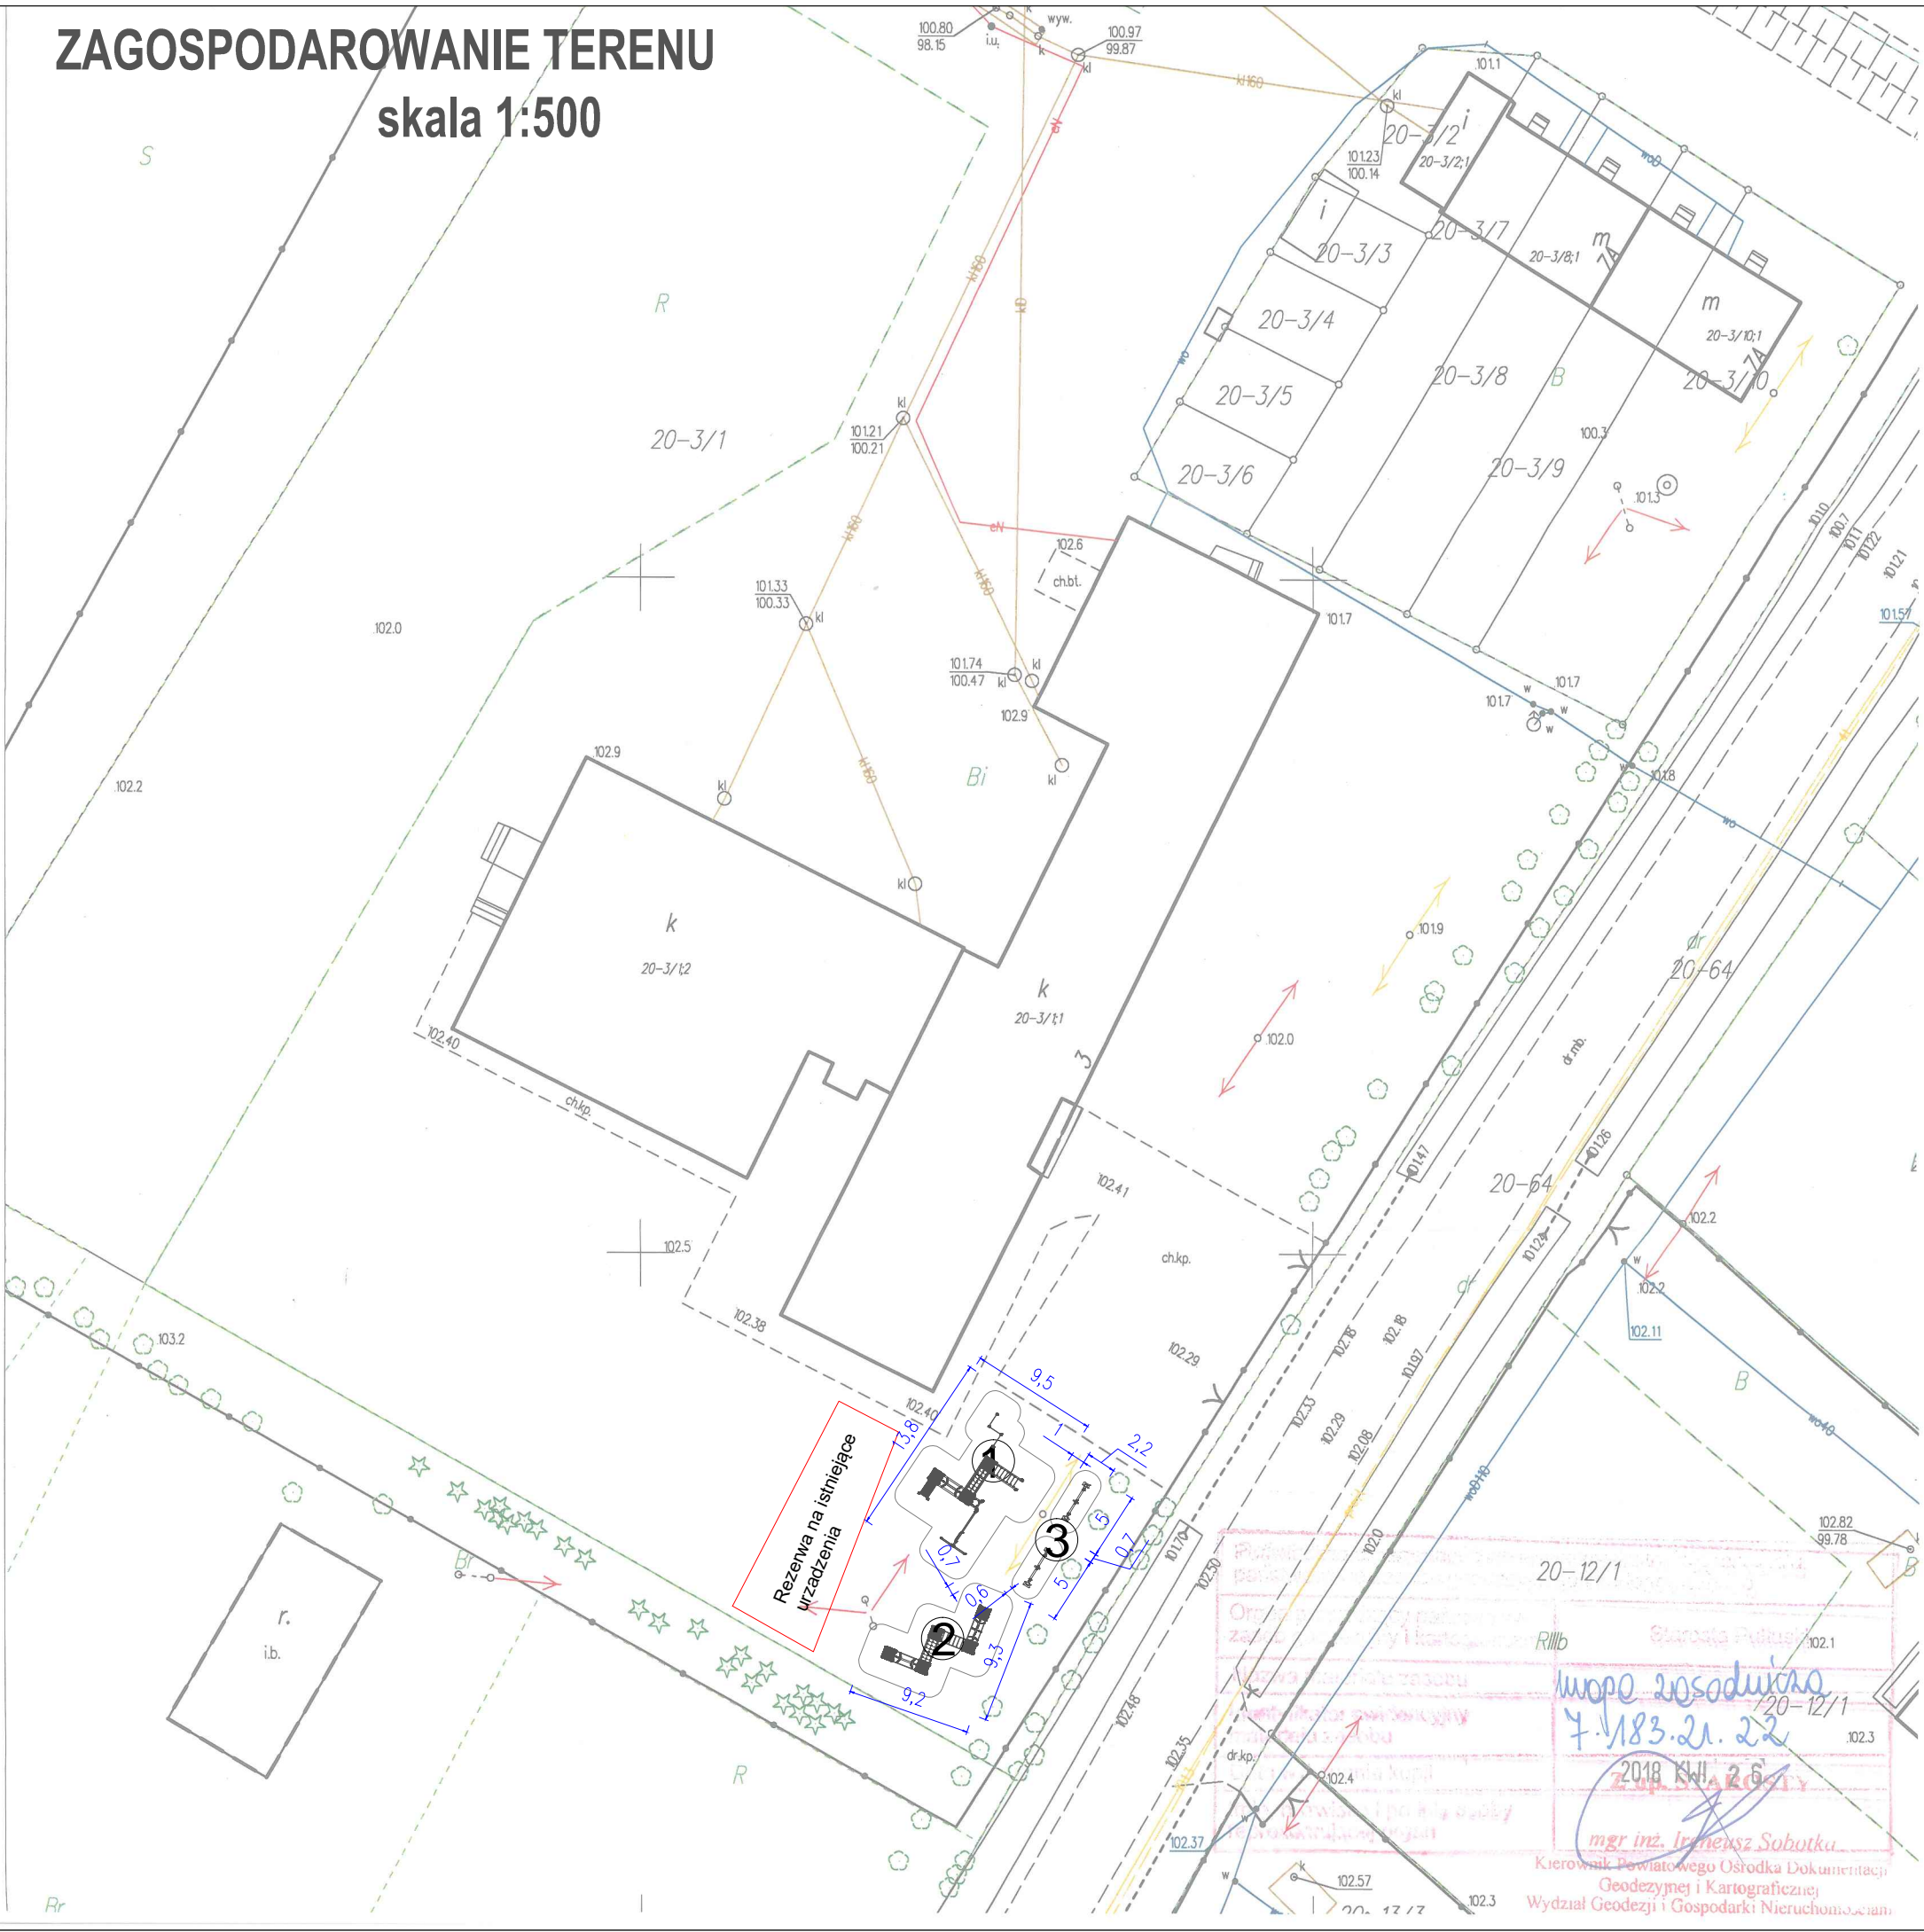

LEGENDA:

- nawierzchnia bezpieczna z piasku
- zestaw sprawnościowy większy
- zestaw sprawnościowy mniejszy
- huśtawki wagowe

NAZWA INWESTYCJI:			
Zagospodarowanie placu zabaw przy Szkole Podstawowej w Nowym Niestępowie, gm. Pokrzywnica; dz. nr ewid. 3/1 obr. Nowe Niestępowo			
INWESTOR:		Gmina Pokrzywnica Al. Jana Pawła II 1 06-121 Pokrzywnica	
ETAP:		PROJEKT DO ZGŁOSZENIA	
JEDNOSTKA PROJEKTOWA:			
		ESTINBUD Robert Rzeszutek 39-332 Tuszów Narodowy 307	
Imię i nazwisko:		Nr uprawnień:	Podpis:
Opracował: inż. Robert Rzeszutek			
Projektant: mgr inż. arch. Joanna Elżbieta Kaczan		MA/016/09	
Nazwa rysunku:			
ZAGOSPODAROWANIE TERENU			
Nr rysunku:	A01	Rewizja:	00
Branża:	ARCHITEKTONICZNO-BUDOWLANA		Format:
Data:	CZERWIEC 2018	Skala:	1:500
		A2	