
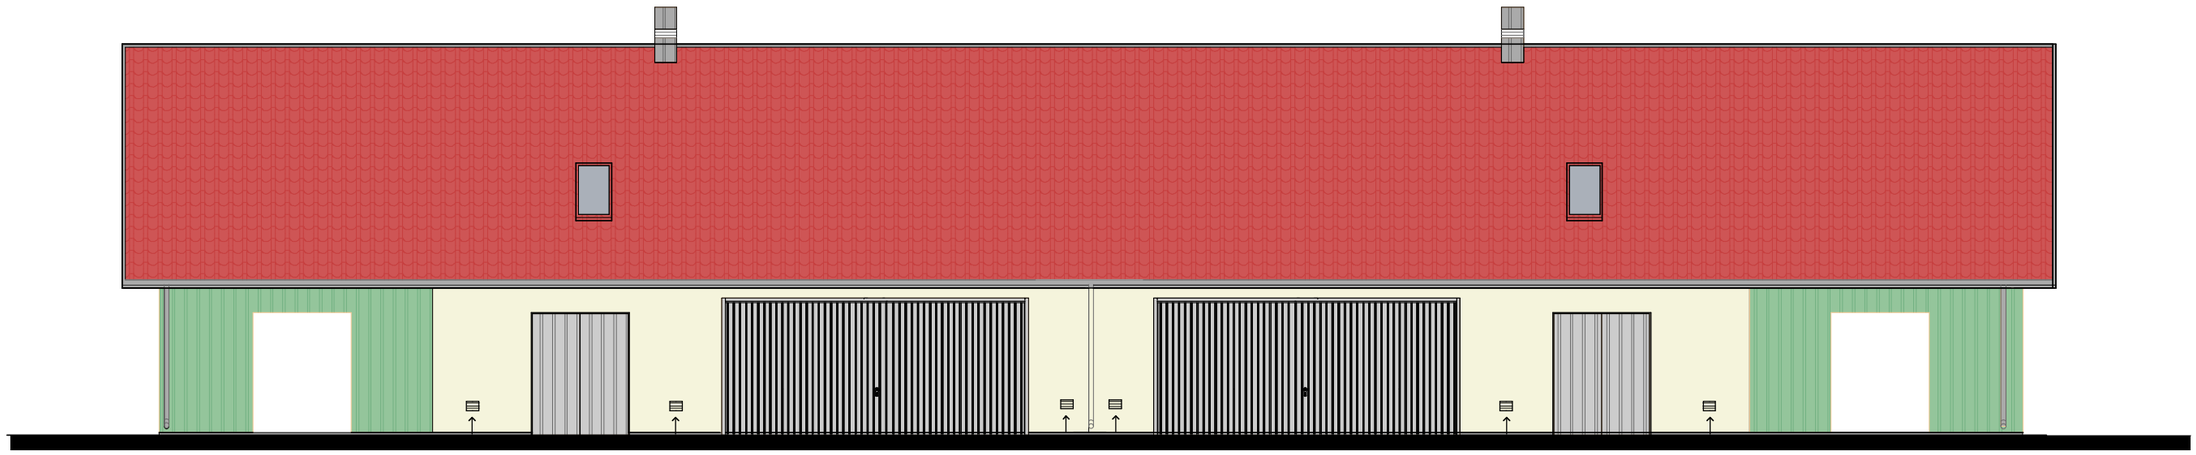


ELEWACJA FRONTOWA
POŁUDNIOWO-ZACHODNIA

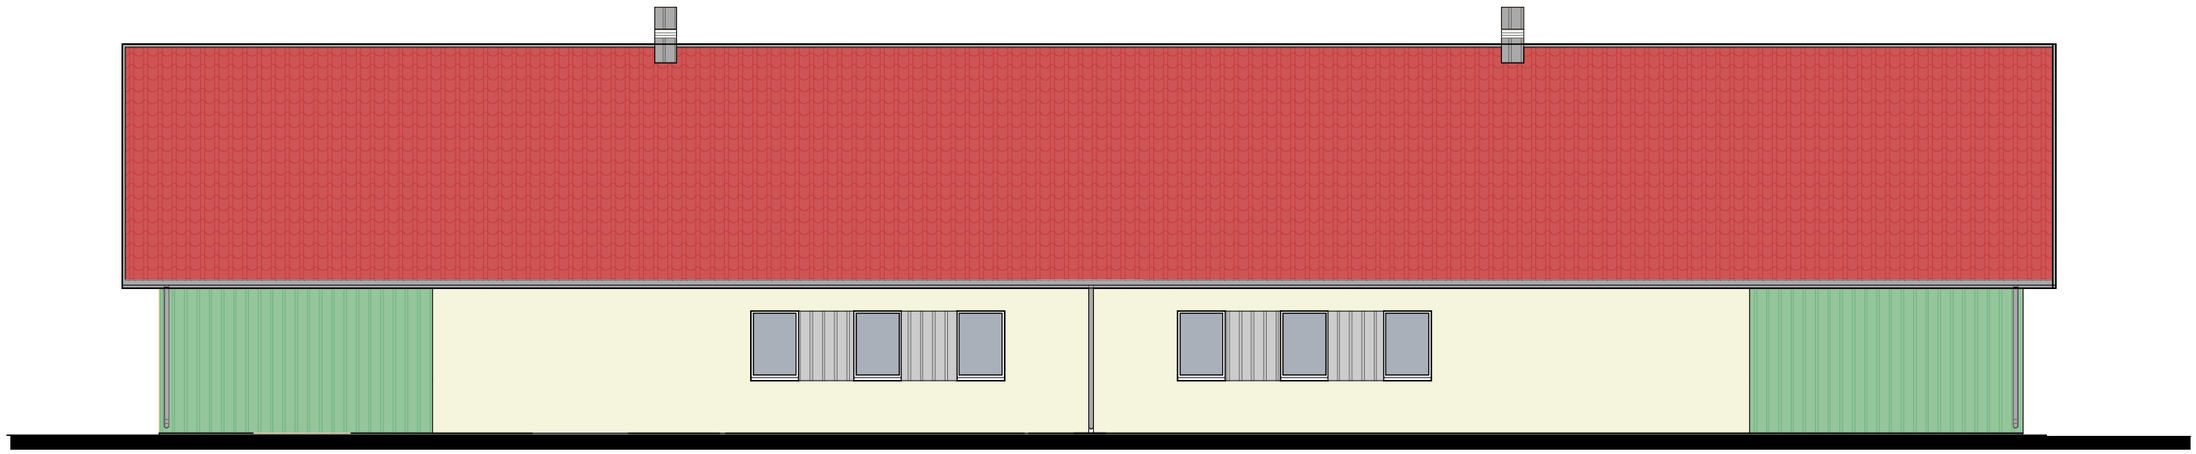

ELEWACJA TYLNA
PÓŁNOCNO- WSCHODNIA

KOLORYSTYKA W NAWIAZANIU DO BUDYNKU LESNICZÓWKI
- ŚCIANY MUROWANE- TYNK JASNO ŻÓŁTY
- DACH- DACHÓWKA- CIEMNOCZERWONA
- ELEMENTY DREWNIANE- WIATY JASNO ZIELONE
- ORYNNOWANIE- SZARE

UWAGA:
1. WSZYSTKIE WYMIARY SPRAWDZIĆ NA PLACU BUDOWY

jednostka projektowa:	**PUZZLE PRACOWNIA PROJEKTOWA ANNA DĄBROWSKA** **ul. Żółkiewskiego 3/21, 70-345 Szczecin, tel. 604 25 98 29 / 091 8 511 289**
branża: faza:	**ARCHITEKTURA** projekt budowlano - wykonawczy
temat:	**BUDOWA BUDYNKU GARAZOWO-GOSPODARCZEGO WRAZ Z ZAGOSPODAROWANIEM TERENU I NIEZBĘDNA INFRASTRUKTURĄ**
lokalizacja	**UL. WOP 72, 72-020 TRZEBIEŻ dz. nr 111/15 ob. Trzebież -2**
inwestor	Skarb Państwa PGL Lasy Państwowe Nadleśnictwo Trzebież Zalesie 1, 72-004 Tanowo
PROJEKT	
projektowała:	mgr inż. arch. ANNA A. DĄBROWSKA upr. bud. 3/ZPOIA/OKK/2011
tytuł rysunku:	**ELEWACJE- KOLORYSTYKA**
rys. nr.	05/a
data: WRZESIEŃ 2017 r.	**skala: 1:100**