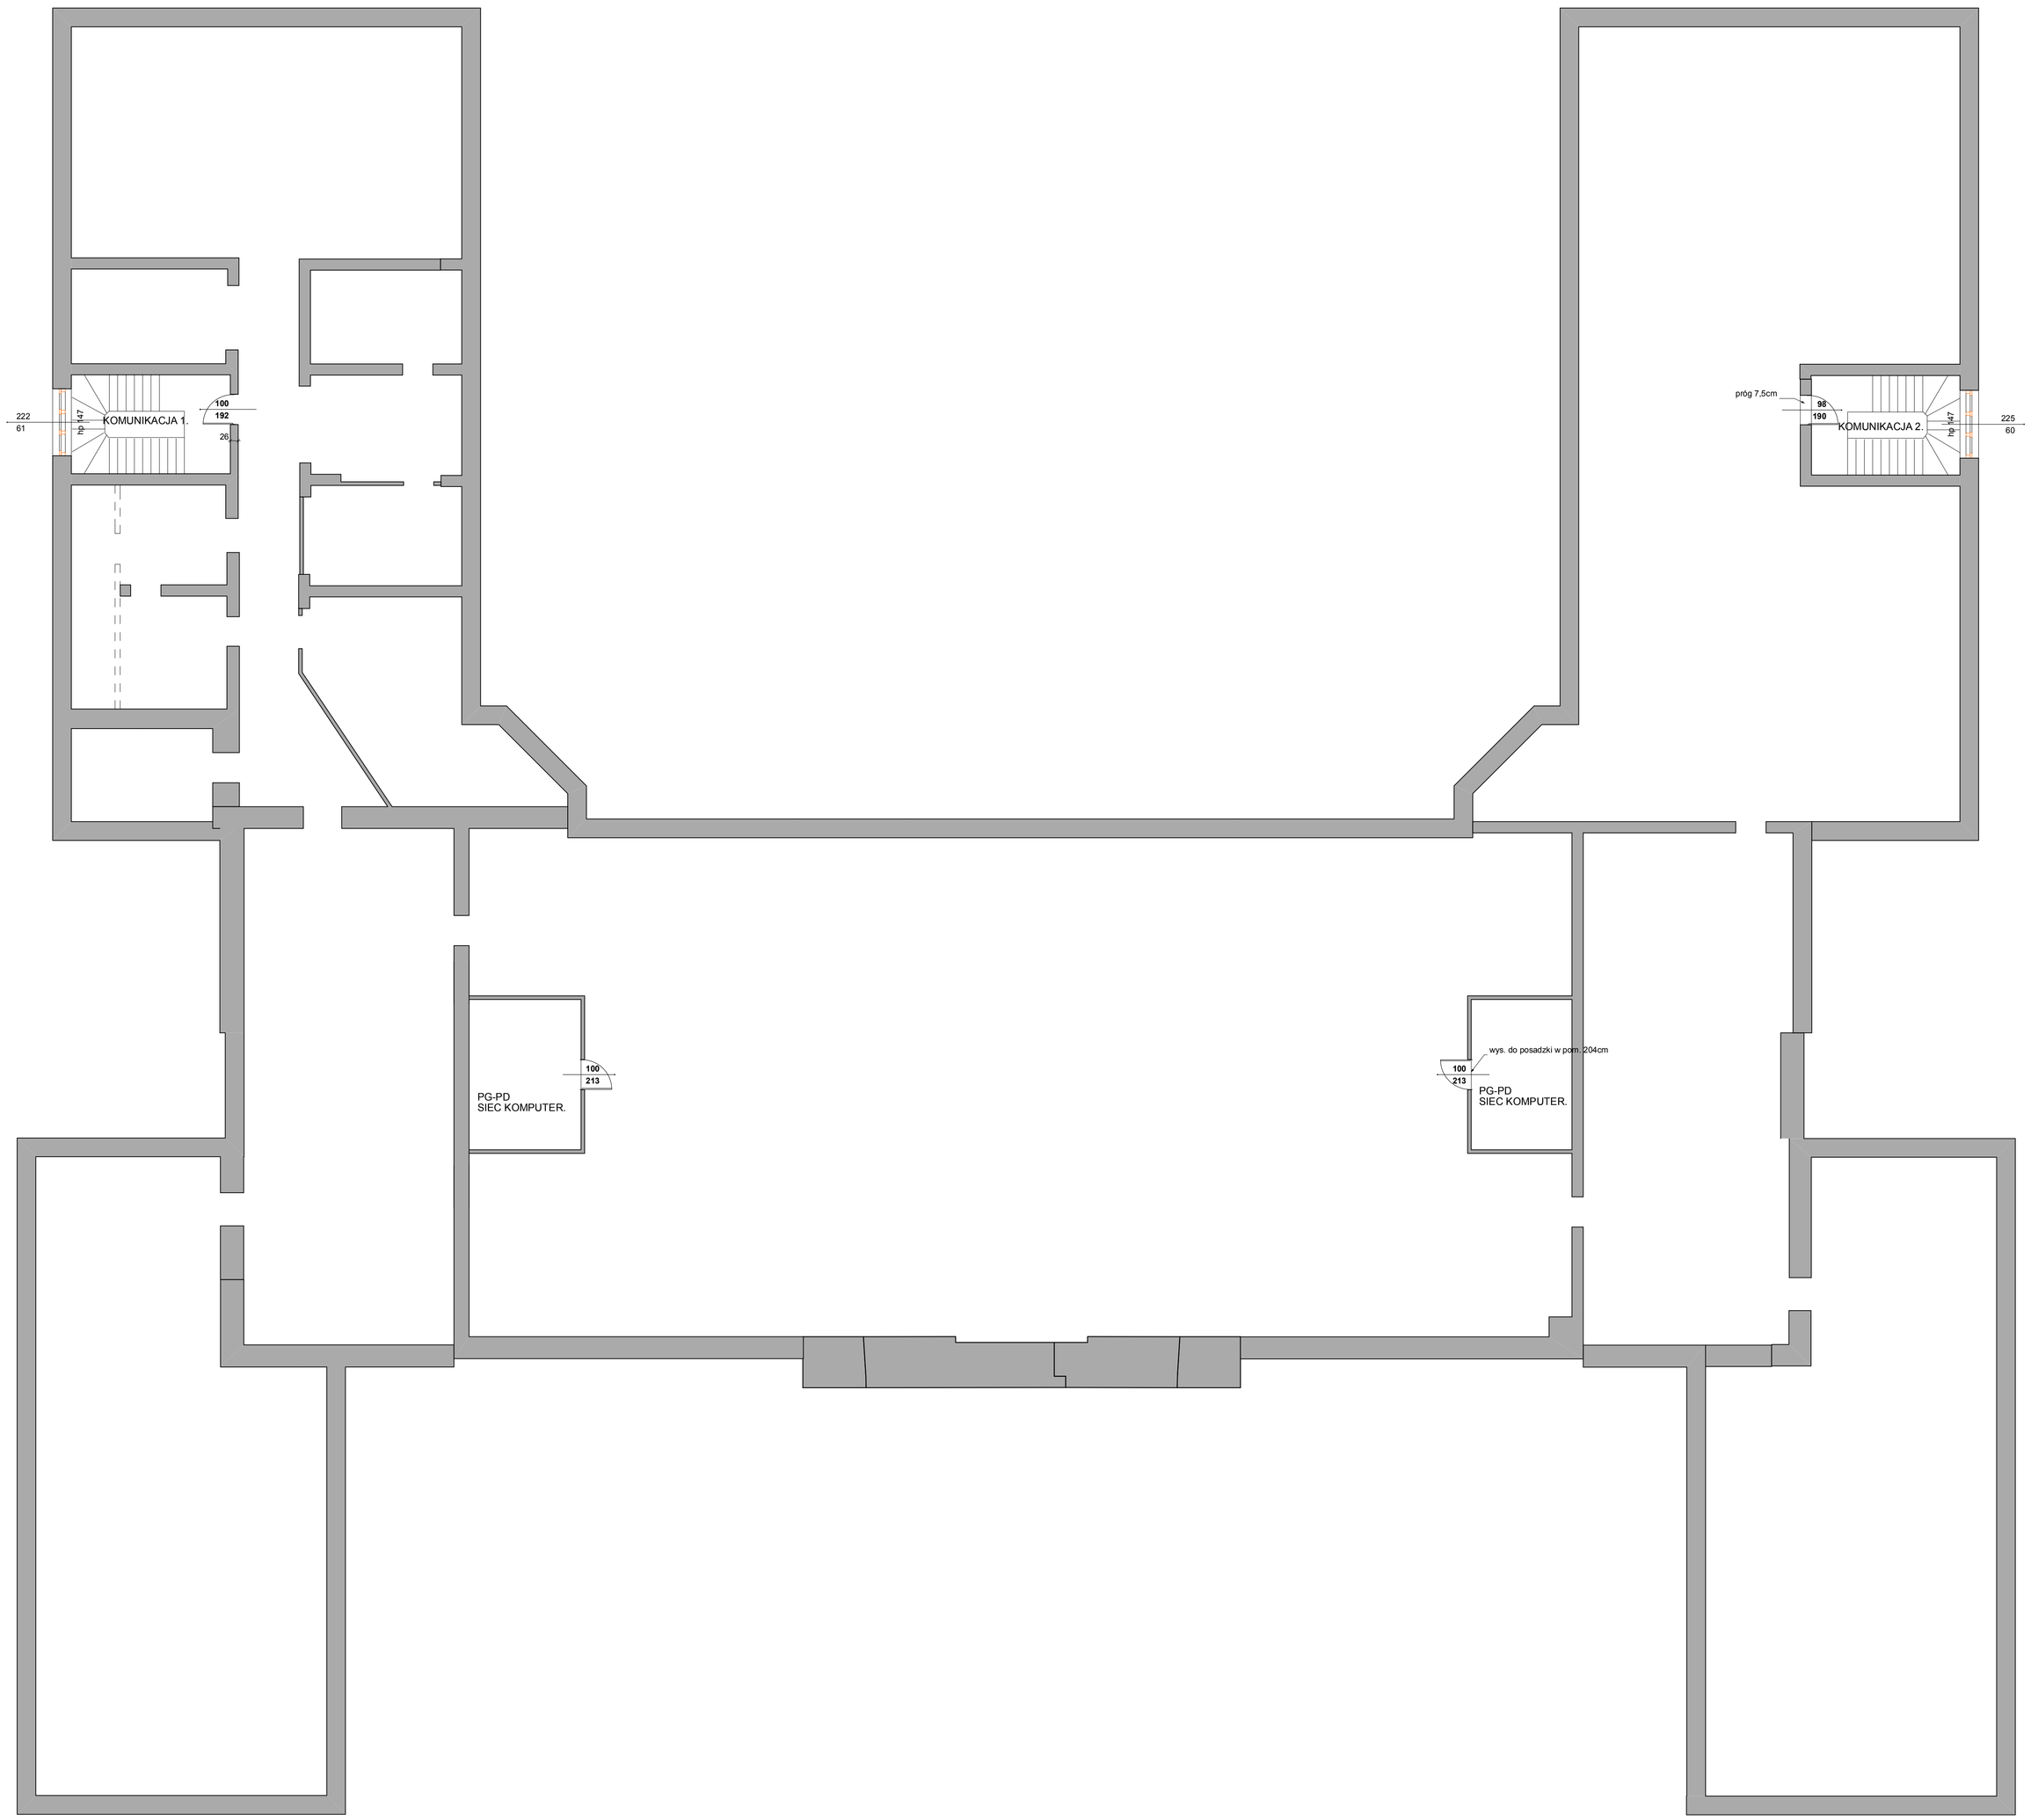

POMIESZCZENIE	INWENTARYZACJA	INWENTARYZACJA FOTOGRAFICZNA
	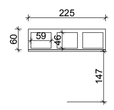	
KOMUNIKACJA 1	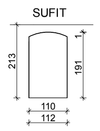	
KOMUNIKACJA 2		
PG-PD SIEC KOMPUTER.		

LEGENDA:

- CZUJNIKI DYMU
- WENTYLACJA
- ŚCIANA ISTNIEJĄCA
- ŚCIANA DO ROZBIÓRKI
- ŚCIANA PROJEKTOWANA

studio projektowe
85-307 Bydgoszcz
ul. Kossaka 35/2
tel. 793-010-321 e-mail: biuro@studio-duet.pl
www.studio-duet.pl

RZUT PODDASZA-INWENTARYZACJA 1:100

INWESTOR:	KUJAWSKO POMORSKI URZĄD WOJEWÓDZKI ul.JAGIELLOŃSKA 3, Bydgoszcz
TEMAT:	Wymiana drzwi na poddaszu budynku A Kujawsko-Pomorskiego Urzędu Wojewódzkiego przy ul. Jagiellońskiej 3 w Bydgoszczy, ul. Jagiellońska 3, Bydgoszcz (dz. nr 6/2)
PROJEKTANT	mgr inż. arch. I. Mirosławska-Gil KPOIiA/ UWP-B/2013
BRANŻA	ARCHITEKTURA
FAZA	BUDOWLANY
DATA	1.08.2016
SKALA	1:100
NR RYSUNKU	2