

A-F




LEGENDA:

- GRANICE TERENU INWESTYCJI

- BUDYNEK OBJĘTY OPRACOWANIEM

- WJAZD NA DZIAŁKĘ

- NIEPRZEKACZALNA LINIA ZABUDOWY

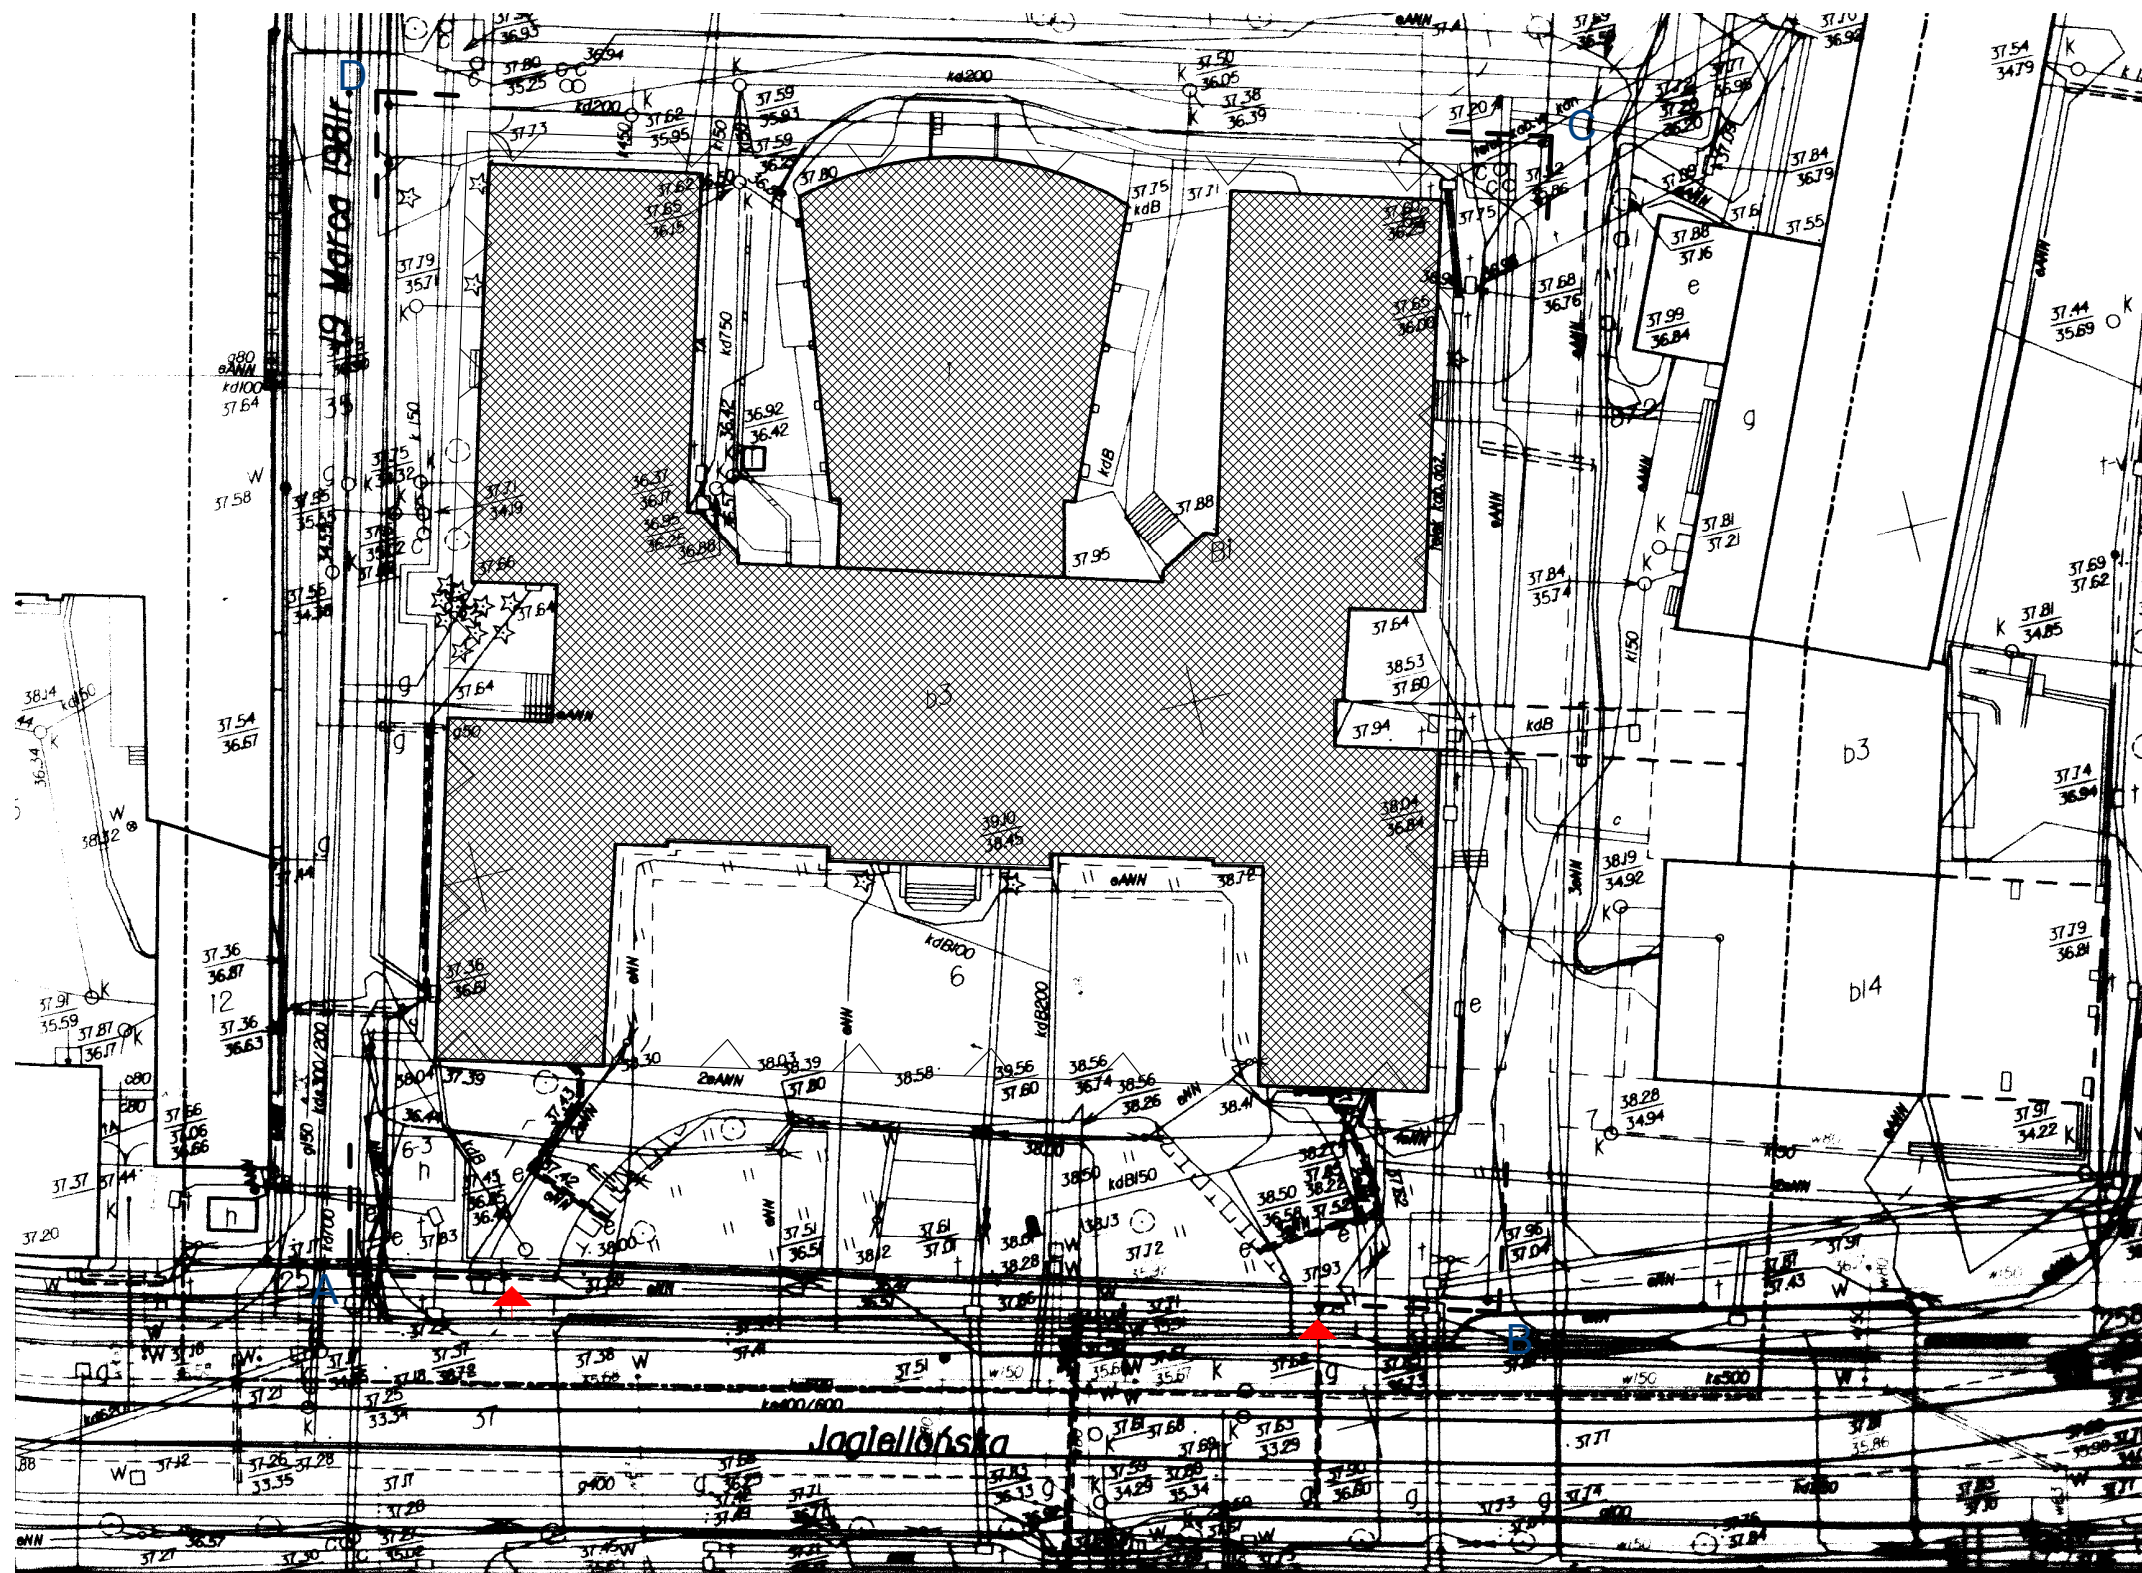

studio  
projektowe

85-305 Bydgoszcz  
ul. Grobla 6/1  
tel.: 793 003 522, 605 870 054  
e-mail: biuro@mufa-studio.pl  
www.mufa-studio.pl

PROJEKT ZAGOSPODAROWANIA TERENU

INWESTOR:	KUJAWSKO POMORSKI URZĄD WOJEWÓDZKI ul. JAGIELLOŃSKA 3, Bydgoszcz		
TEMAT:	Wymiana drzwi w pomieszczeniach piwnicznych budynku A Kujawsko-Pomorskiego Urzędu Wojewódzkiego przy ul. Jagiellońskiej 3 w Bydgoszczy, ul. Jagiellońska 3, Bydgoszcz (dz. nr 6/2)		
PROJEKTANT	mgr inż. arch. I. Miodzikowska-Gill KPOKK-IARP-92/2013		
BRANŻA	ARCHITEKTURA		FAZA
DATA	SKALA	NR RYSUNKU	BUDOWLANY
1.08.2016	1:500		1