



Poz.1.1. Nadproże stalowe

1 szt.

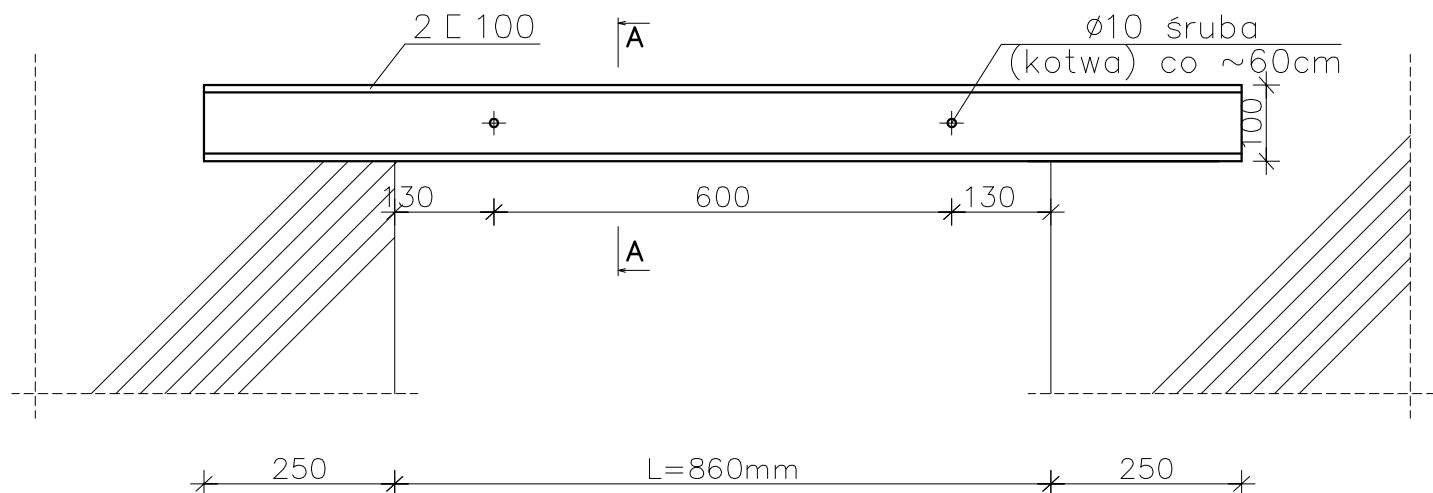

Przekrój A-A

Skala 1:5

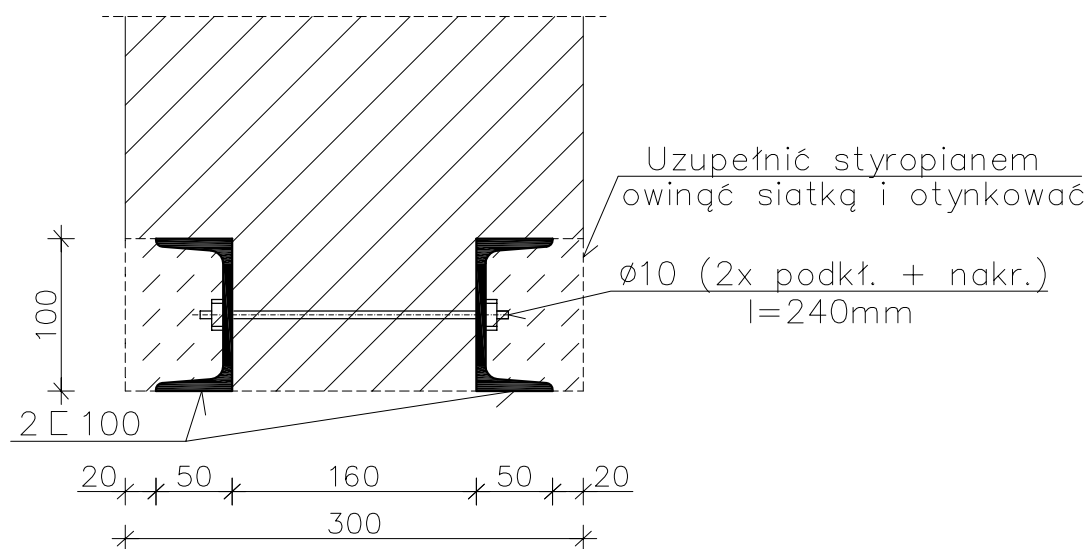

Skala 1:10

Beton B20

Stal konstr. S235JR

Uwaga

materiały, zabezpieczenia
antykorozyjne, oraz kolejność
montażu wg opisu technicznego

Zestawienie stali

Numer elementu	Nazwa elementu	Długość [mm]	Gatunek stali	Liczba sztuk	Dł. razem [m]	Masa jedn. [kg/m]	Masa 1 elem. [kg]	Masa razem [kg]
1	E 100	1300	S235JR	2	2,60	10,60	13,78	27,56
Ogółem								
Naddatek na spoiny: 1,8%								
Naddatek na elem. dodatkowe: 5%								
Razem:								
Wykonać: 1 szt.								

INWESTOR:	KUJAWSKO POMORSKI URZĄD WOJEWÓDZKI ul.JAGIELLOŃSKA 3, Bydgoszcz	
TEMAT:	Wymiana drzwi w pomieszczeniach piwnicznych budynku A Kujawsko-Pomorskiego Urzędu Wojewódzkiego przy ul. Jagiellońskiej 3 w Bydgoszczy, ul. Jagiellońska 3, Bydgoszcz (dz. nr 6/2)	
	NAZWISKO – NR UPR.	PODPIS
PROJEKTANT:	mgr inż. Juliusz Kulczyński upr. bud. UAN-KZ-7210/242/88 do sporządzania projektów w zakresie rozwiązań konstrukcyjno-budowlanych budynków oraz innych budowli	
SPRAWDZIŁ:	mgr inż. Piotr Kacicki upr. bud. KUP/0077/POOK/08 do sporządzania projektów w zakresie rozwiązań konstrukcyjno-budowlanych budynków oraz innych budowli	
OPRACOWAŁ:	mgr inż. Sławomir Pusowski	
DATA	BRANŻA	NR RYS.
01.08.2016r	Konstrukcja	K2