



**KUJAWSKO-POMORSKI
URZĄD WOJEWÓDZKI W BYDGOSZCZY**

85-950 Bydgoszcz, ul. Jagiellońska 3, tel. 52 349-7913, fax 52 349-7294, e-mail: pok@bydgoszcz.uw.gov.pl

INWENTARYZACJA

PRZEZNACZONEJ DO REMONTU INSTALACJI WODOCIĄGOWEJ W POMIESZCZENIACH PIWNICZNYCH BUDYNKU „A” KUJAWSKO-POMORSKIEGO URZĘDU WOJEWÓDZKIEGO W BYDGOSZCZY

85-950 Bydgoszcz, ul. Jagiellońska 3, dz. nr ewid. 6/2 obręb 0129 Bydgoszcz

Wydanie: A

EMGIEprojekt Sp. z o.o.

25-415 Kielce, ul. Górna 20; tel: 41-343-27-00, fax: 41-344-19-91, e-mail: biuro@emgieprojekt.pl

Funkcja:	Tytuł, imię i nazwisko	Pieczęć	Podpis
Projektant: spec. sanitarna	mgr inż. Renata Kapusta		

SPIS TREŚCI:

1. DANE OGÓLNE	3
1.1 Inwestor:	3
1.2 Dane ewidencyjne:	3
1.3 Jednostka projektowa:	3
1.4 Przedmiot opracowania:	3
1.5 Zakres opracowania:	3
1.6 Podstawa opracowania:	3
1.7 Przeznaczenie budynku:	4
2. OPIS STANU ISTNIEJĄCEGO	4

CZĘŚĆ GRAFICZNA OPRACOWANIA:

KPUW-RBA-PBW-IS- 01 Rzut piwnic - Inwentaryzacja

1. DANE OGÓLNE

1.1 Inwestor:

Kujawsko-Pomorski Urząd Wojewódzki w Bydgoszczy,
85-950 Bydgoszcz, ul. Jagiellońska 3.

1.2 Dane ewidencyjne:

Lokalizacja inwestycji:

Województwo: kujawsko-pomorskie, Powiat: bydgoski, Miasto: Bydgoszcz, ul. Jagiellońska 3, dz. nr ewid. 6/2 obręb 0129 Bydgoszcz.

Własność terenu:

Teren na którym zlokalizowana jest przedmiotowa inwestycja jest własnością Skarbu Państwa w trwałym zarządzie Kujawsko-Pomorskiego Urzędu Wojewódzkiego. Teren jest zainwestowany.

1.3 Jednostka projektowa:

EMGIEprojekt Sp. z o.o.,

25-415 Kielce, ul. Górna 20.

1.4 Przedmiot opracowania:

Remont instalacji wodociągowej w pomieszczeniach piwnicznych budynku „A” Kujawsko-Pomorskiego Urzędu Wojewódzkiego w Bydgoszczy.

1.5 Zakres opracowania:

Zakres opracowania obejmuje inwentaryzację instalacji wody w części pomieszczeń piwnicznych budynku "A"

1.6 Podstawa opracowania:

- Umowa Nr 4/2016 zawarta 4 lutego 2016 r. w Bydgoszczy pomiędzy Kujawsko-Pomorskim Urzędem Wojewódzkim w Bydgoszczy, ul. Jagiellońska 3, 85-950 Bydgoszcz, a EMGIEprojekt Sp. z o.o., ul. Górna 20, 25-415 Kielce.
- Opracowane przez Inwestora wytyczne do prac projektowych w postaci „Opisu przedmiotu zamówienia” stanowiącego Załącznik Nr 8b do Specyfikacji Istotnych Warunków Zamówienia dotyczącej postępowania BFI.II.272.2.37.2015.

1.7 Przeznaczenie budynku:

Budynek administracji publicznej.


2. OPIS STANU ISTNIEJĄCEGO

Budynek objęty opracowaniem wyposażony jest we wszystkie niezbędne instalacje w tym instalację wody zimnej, ciepłej i cyrkulacyjnej. Przewody instalacji wody wykonane z rur stalowych ocynkowanych. Tylko część przewodów zabezpieczona termicznie. Przewody wskazane przez Inwestora do wymiany wykazują znaczne zużycie i nie są możliwe do dalszej eksploatacji. Tym samym zachodzi konieczność wymiany przewodów z zachowaniem tras prowadzenia.

Projektant (spec. sanitarna):

mgr inż. Renata Kapusta

CZĘŚĆ GRAFICZNA OPRACOWANIA

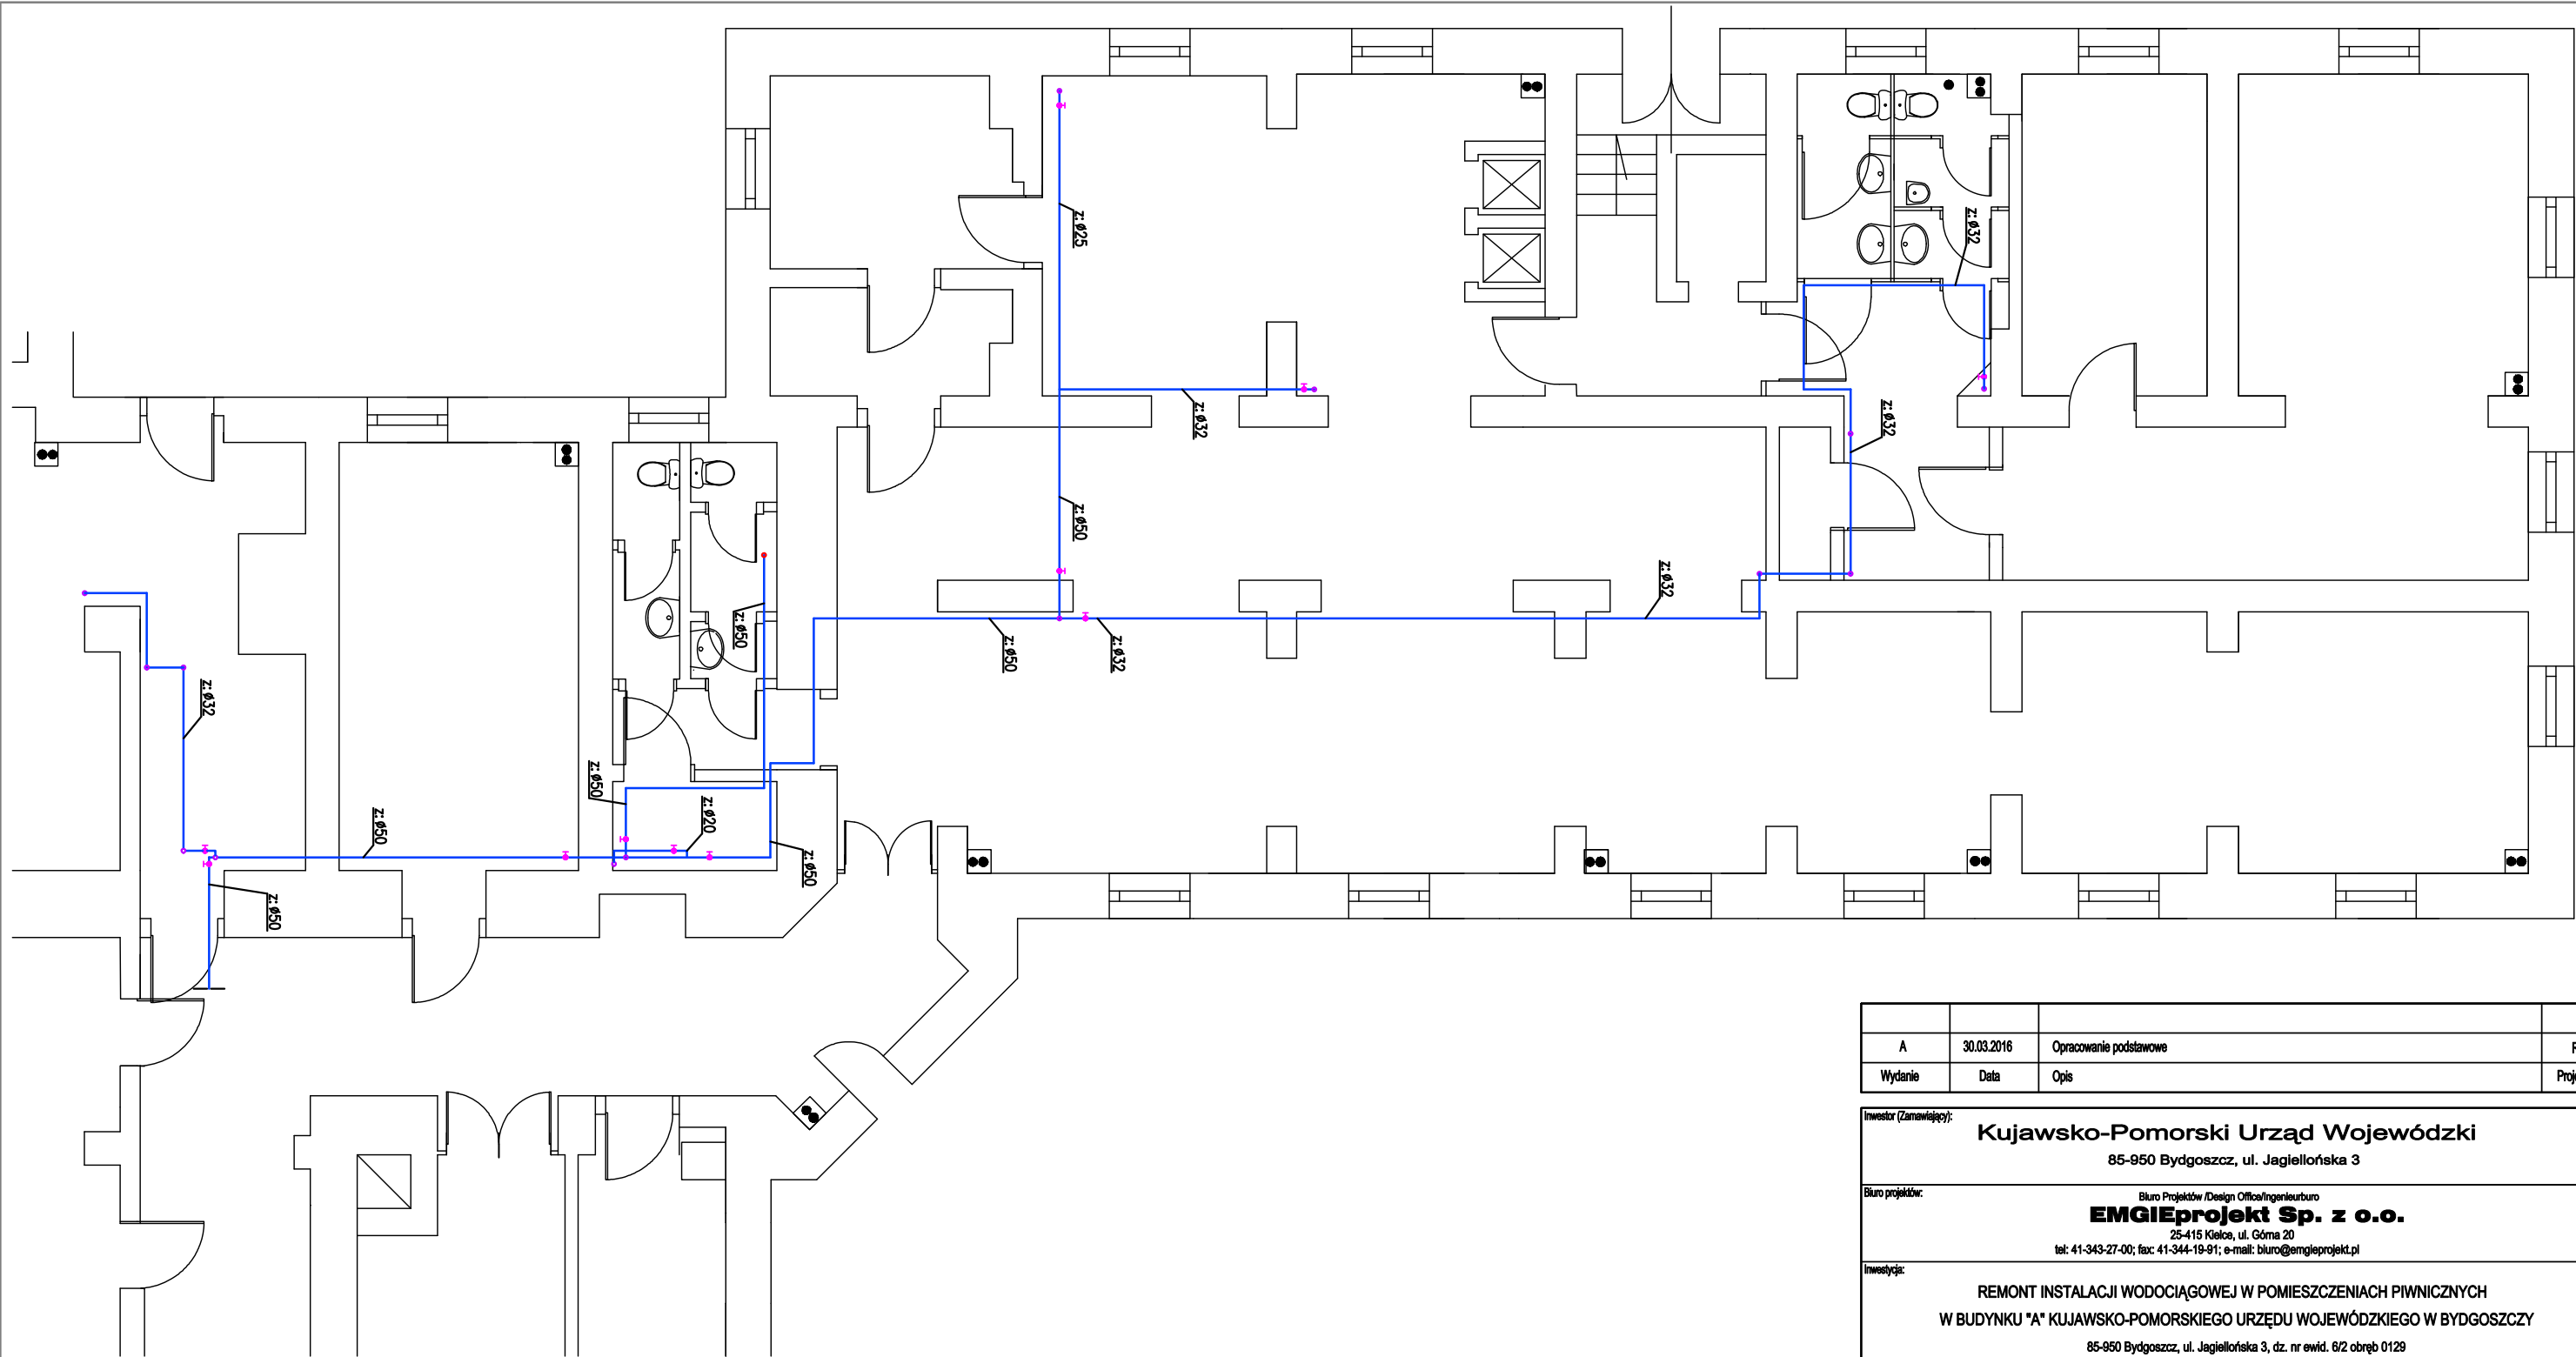

Legenda

— woda zimna podstropowa

— zawór odcinający

A	30.03.2016	Opracowanie podstawowe		RK
Wydanie	Data	Opis		Projektant

Investor (Zamawiający):

Kujawsko-Pomorski Urząd Wojewódzki
85-950 Bydgoszcz, ul. Jagiellońska 3

Biuro projektów:

Biuro Projektów /Design Office/Ingenieurbüro

EMGIEprojekt Sp. z o.o.
25-415 Kielce, ul. Górną 20
tel: 41-343-27-00; fax: 41-344-19-91; e-mail: biuro@emgieprojekt.pl

Investycja:

REMONT INSTALACJI WODOCIĄGOWEJ W POMIESZCZENIACH PIWNICZNYCH
W BUDYNKU "A" KUJAWSKO-POMORSKIEGO URZĘDU WOJEWÓDZKIEGO W BYDGOSZCZ
85-950 Bydgoszcz, ul. Jagiellońska 3, dz. nr ewid. 6/2 obręb 0129

Obiekt:		BUDYNEK "A" PRZY UL. JAGIELLOŃSKIEJ 3		Stadium:	
Treść rysunku:		RZUT PIWNIC - INWENTARYZACJA		PROJEKT BUDOWLANO - WYKONAWCZY	
Funkcja:		Imię i nazwisko:		Nr umowy:	
Projektant:		mgr inż. Renata Kapusta (spec.: sanitarna)		-	
		Nr upr.:		Data:	
		KI-50/99		marzec 2016	
				Skala:	
				1:100	
				Format rysunku:	
				A3	
				Wydanie:	
				A	
				Rysunek Nr:	
				KPUW-RBA-PBW-IS-01	

Uwaga.

Niniejsza dokumentacja ani żadna jej część nie może być powielana ani rozpowszechniana za pomocą urządzeń elektronicznych, mechanicznych, kopiujących, nagrywających i innych bez pisemnej zgody właściciela praw autorskich: Biuro Projektów EMGIEprojekt Sp. z o.o.