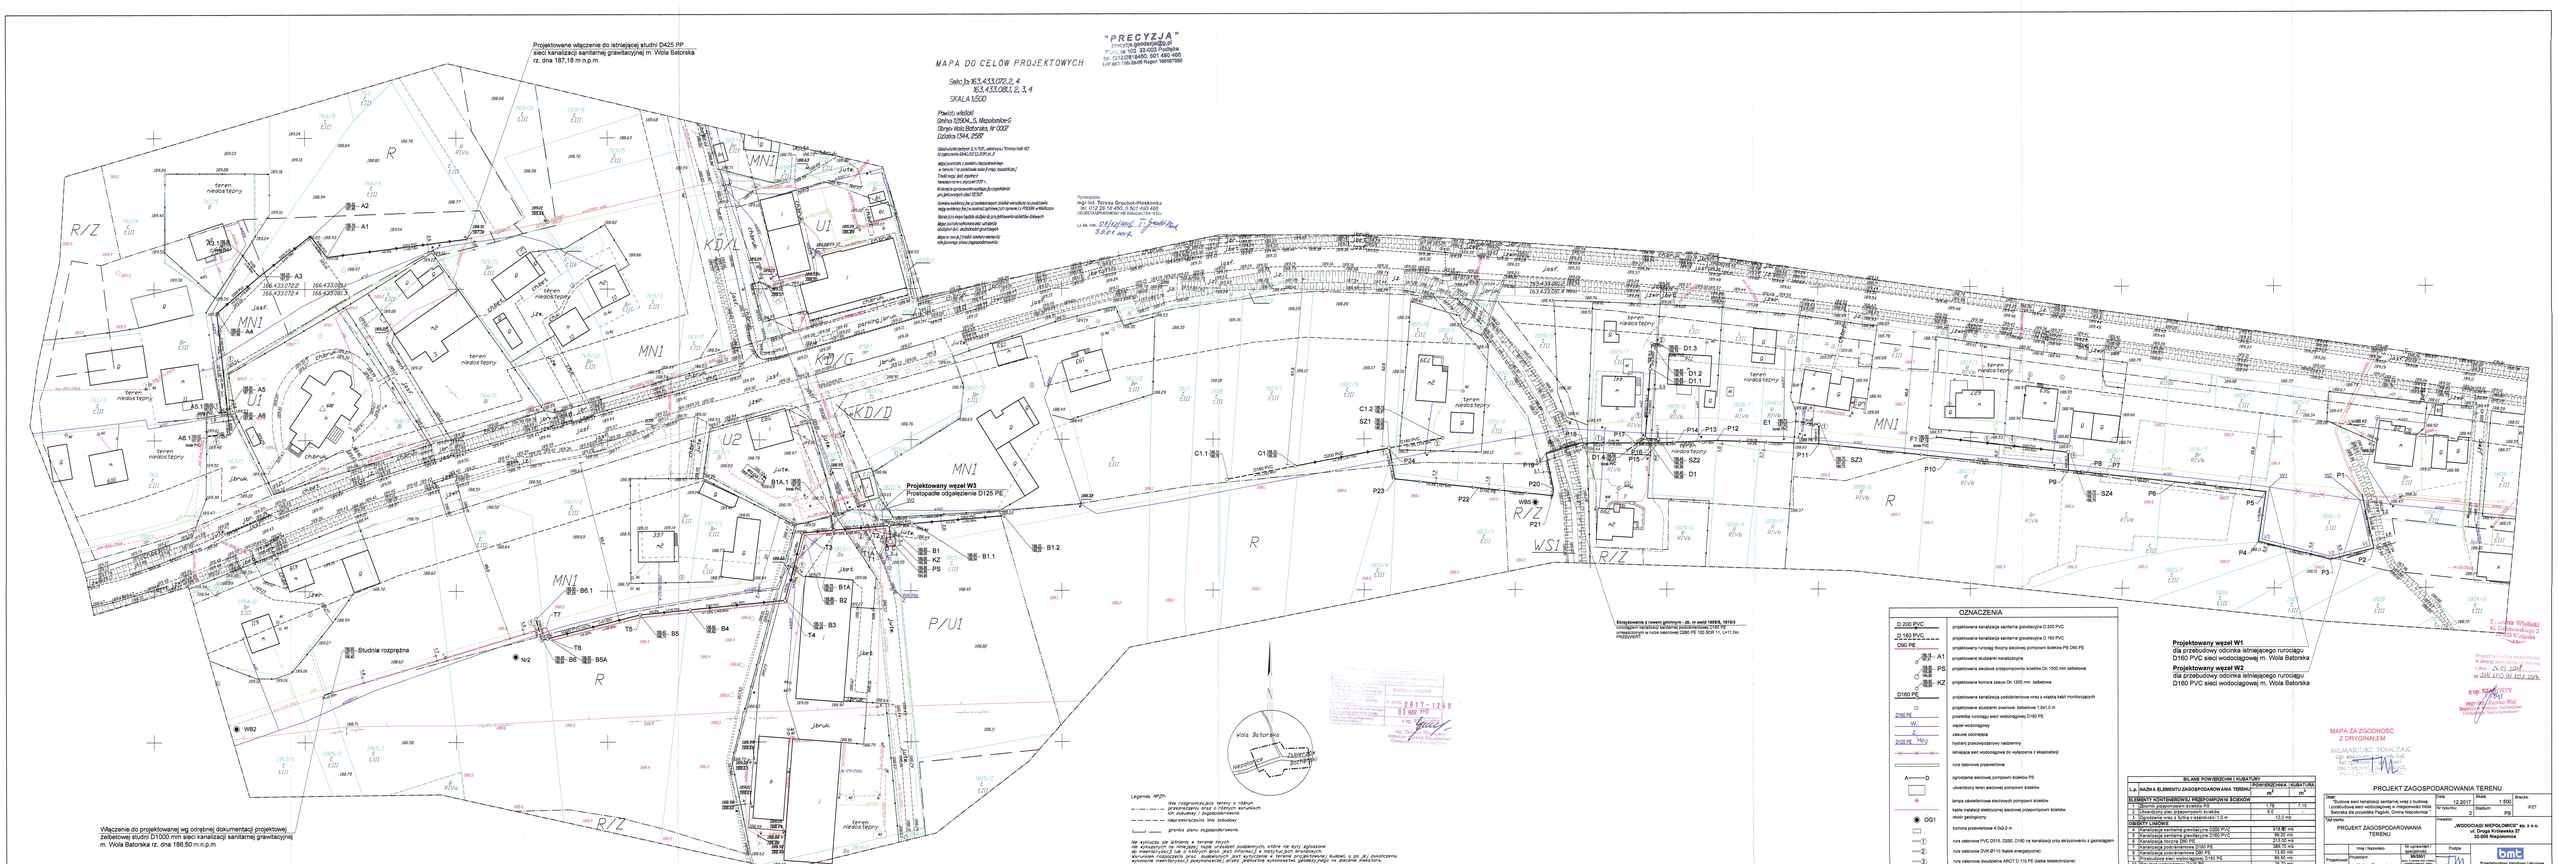
Projektowane włączenie do istniejącej studni D425 PP
sieci kanalizacji sanitarnej grawitacyjnej m. Wola Batorska
rz. dna 187,18 m.n.p.m.
MAPA DO CELÓW PROJEKTOWYCH
Sekc.ja 163.433.072.2, 4
163.433.081.2, 3, 4
SKALA 1:500
Projektant:
mgr inż. Teresa Grochot-Pleskonka
tel. 512 28 18 493, 0 507 402 495
GEODETA UPRAWNIONY NR UPRAWNIEŃ 1532
"PRECYZJA"
Projektowana:
Studnia rozprężna
Projektowany węzeł W3
Prostopadłe odgałęzienie D125 PE
Projektowany węzeł W1
dla przebudowy odcinka istniejącego rurociągu
D160 PVC sieci wodociągowej m. Wola Batorska
Projektowany węzeł W2
dla przebudowy odcinka istniejącego rurociągu
D160 PVC sieci wodociągowej m. Wola Batorska
Włączenie do projektowanej wg odrębnej dokumentacji projektowej
żeliwowej studni D1000 mm sieci kanalizacji sanitarnej grawitacyjnej
m. Wola Batorska rz. dna 186,50 m.n.p.m
Legenda MPZP
granica planu zagospodarowania
Na wyniszu ze strefnej z terenu innych
Wszelkie roboty ziemne, w tym te pod podłożnych, które nie były zgłoszone
do inwentaryzacji lub o których brak jest informacji z natychczas brakowych.
Wyrunkiem rozpoczęcia prac budowlanych jest wyłączenie z terenu projektowanej budowli o ok. 5m. oznaczenia
wymienionych powyżej prac jakiekolwiek przez jakiekolwiek działalności na obszarze inwestycji.
Skrzyżowania z nowym gazociągiem – dz. nr ewid 185/66, 181/3
Projektowana kanalizacja sanitarna podciśnieniowa D160 PE
umieszczonym w rurze ochronnej D280 PE 100 SDR 11, L=11,0m
PRZEWIERT
Wola Batorska
Nieruchomość
Zabudowa mieszkalna jednorodzinna
Zabudowa mieszkalna jednorodzinna
Zabudowa mieszkalna jednorodzinna