5406000 | 5406000

4580200 | 4580600

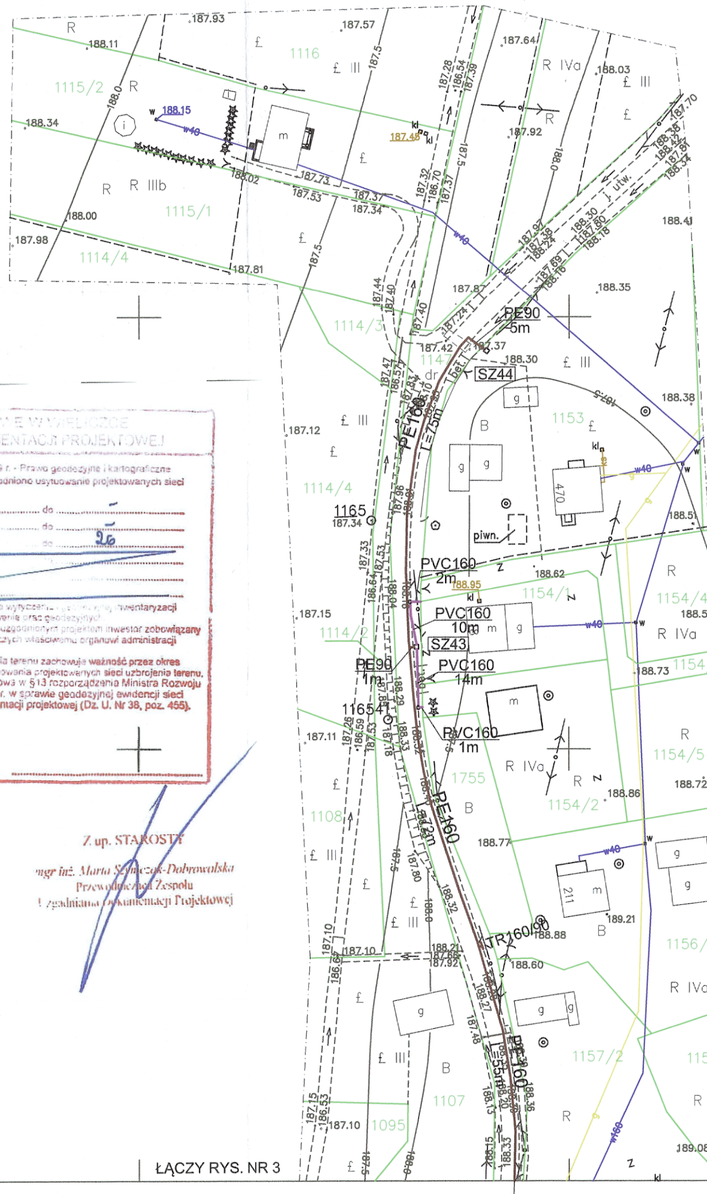

Starosta Wielicki
ul. Dembowskiego 2
32-020 Wieliczka

"WODOCIĄGI NIEPOŁOMICE" SP z o.o.
ul. DROGA KRÓLEWSKA 27, 32-005 NIEPOŁOMICE
NIP: 6832044382 REGON 121018294
TEL. 012 28[illegible]66 TEL./FAX 012 28-12-423
(9)

Uzgodniono przebieg trasy sieci kanalizacji sanitarnej
Niepołomice dn. 06.09.2013r.

KIEROWNIK DZIAŁU TECHNICZNEGO
mgr inż. Wojciech Jagła

Projekt budowlany zatwierdzony w decyzji pozwolenie na budowę
17.11.2014
BGK.6740.SN.690.2014

STAROSTWO POWIATOWE W WIELICZCE
ZESPÓŁ UZGADNIANIA DOKUMENTACJI PROJEKTOWEJ
Na podstawie art. 28 ust. 1 ustawy z dnia 17 maja 1989 r. - Prawo geodezyjne i kartograficzne (tekst jednolity Dz. U. z 2005 r. Nr 240, poz. 2027) uzgodniono usytuowanie projektowanych sieci uzbrojenia terenu:
Uzgodnienie usytuowania projektowanych sieci uzbrojenia terenu zachowuje ważność przez okres 3 lat od dnia wydania opinii w sprawie uzgadniania usytuowania projektowanych sieci uzbrojenia terenu. Uzgodnienie traci ważność w przypadku, o którym mowa w §13 rozporządzenia Ministra Rozwoju Regionalnego i Budownictwa z dnia 2 kwietnia 2001 r. w sprawie geodezyjnej ewidencji sieci uzbrojenia terenu oraz zespołów uzgadniania dokumentacji projektowej (Dz. U. Nr 38, poz. 455).
1830.2013 (sygn. opisu)
Wieliczka 30.10.2013 r.
Przygotowanie projektu na ZUDP
STARSZY GEODETA
Opracował:
mgr inż. Beata Dubiel-Kulma
Z up. STAROSTY
mgr inż. Marta Szymczyk-Dobrowalska
Przewodnicząca Zespołu Uzgadniania Dokumentacji Projektowej

PROKOBUD	ul. Melanii 16, 05-500 PIASECZNO - CHYLICZKI, Tel./Fax: (0-22) 858 78 51
Projektowanie , Konsultacje , Budowa	

Inwestycja:	Kanalizacja sanitarna sołectwa Zabierzów Bocheński. Kanalizacja sanitarna podciśnieniowo-tłoczna, zlewnia VS3 - zadanie 2.				
Obiekt:	Sieć przewodów				
Rysunek:	Projekt zagospodarowania terenu				
Projektanci:	Specjalność:	Nr uprawnień:	Data:	Podpis:	Stadium: Projekt budowlany
mgr. inż Mirosław Wnuk	Inst. - inż.	5/Lb/96	02.2014		
mgr. inż Marcin Podlaszewski	Inst. - inż.				Skala: 1:1000
mgr. inż Joanna Matys	Inst. - inż.				
mgr. inż Konrad Czopek	Inst. - inż.				
mgr. inż Andrzej Stańczak	Inst. - inż.				
Sprawdzający: mgr. inż Danuta Bednarczyk	Inst. - inż.	1583/Lb/82			Nr rys. 4

5405500 | ŁĄCZY RYS. NR 3 | 5405500

4580200 | 4580600

163.431.232

1:1000

Poziom odniesienia: Kronsztadt 60

Układ współrzędnych: układ "65"

MAPA DO CELÓW PROJEKTOWYCH

woj.: małopolskie powiat: wielicki

gm.: Niepołomice obręb: Wola Batorska

Treść mapy zgodna z terenem na dzień 31.08.2012r. | Zlec. 74/2012.

Wykonał: dn.10.09.2012

MERKATOR s.c.
Biuro Usług Geodezyjnych
Minor & Wójtowicz
32-400 Myślenice, ul. Słowackiego 82
tel. 604-799-689, 600-698-923
NIP 681-17-59-845, REGON 357158931

GEODETA UPRAWNIONY
mgr inż. Ryszard Wójtowicz
Upr. nr 13894 zakr 1 i 2
32-400 Myślenice, DROGINIA 323

Starostwo Powiatowe w Wieliczce
Powiatowy Ośrodek Dokumentacji Geodezyjnej i Kartograficznej
W obszarze oznaczonym linią [illegible] aktualizacji treści mapy zasadniczej.
Dokumenty z powiatu ustępującego przyjął dn. [illegible] 2012 - 10 - 1 Sprawdzono pod względem
NINIEJSZA MAPA MOŻE SŁUŻYĆ DO CELÓW PROJEKTOWYCH
Projektowane obiekty budowlane wymagające pozwolenia na budowę podlegają wytyczeniu i inwentaryzacji [illegible] uprawnione do wykonywania prac geodezyjnych.
2012 - 10 - 1
(miejscowość i data)
3485/47/2012
(pieczęć i podpis pracownika Powiatowego Ośrodka Dokumentacji Geodezyjnej i Kartograficznej)
STAROSTY
mgr inż. Mirosław Filak
Inspektor Kontroli Dokumentacji Geodezyjnej i Kartograficznej

Zakres opracowania

431.234

158