Starosta Wielicki
ul. Dembowskiego 2
32-020 Wieliczka
4

"WODOCIĄGI NIEPOŁOMICKIE" Sp. z o.o.
ul. DROGA KRÓLEWSKA 2 32-005 NIEPOŁOMICE
NIP: 6832044382 REGON 121015294
TEL. 012 28 [illegible]661 TEL/FAX: 012 28 12 423
(9)

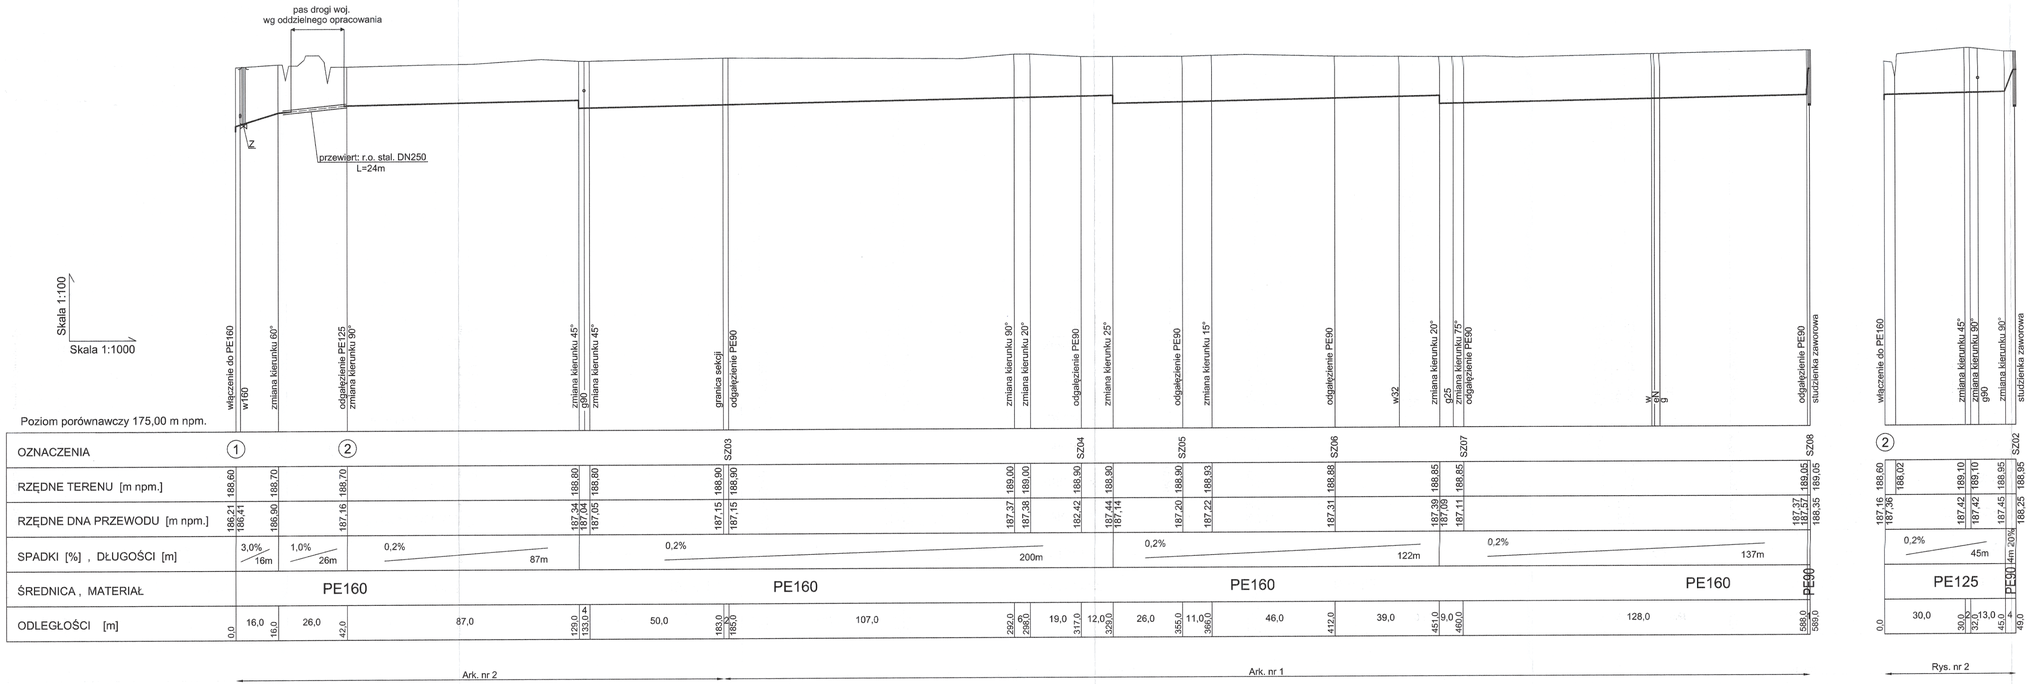

Projektant:	Specjalność:	Nr uprawnień:	Data:	Podpis:	Stadium:
mgr. inż. Mirosław Wnuk	Inst. - inż.	5/Lb/96	02.2014		Projekt budowlany
mgr. inż. Marcin Podlaszewski	Inst. - inż.				Skala:
mgr. inż. Joanna Matys	Inst. - inż.				1:100/1000
mgr. inż. Konrad Czopek	Inst. - inż.				
mgr. inż. Andrzej Stańczak	Inst. - inż.				
Sprawdzający: mgr. inż. Danuta Bednarczyk	Inst. - inż.	1583/Lb/82			Nr rys. 10

PROKOBUD
Projektowanie , Konsultacje , Budowa
ul. Mielecka 16
35-500 PASZCZYNA - CHYLICZKI
Tel./Fax: (0-22) 858 76 51

Inwestycja: *Kanalizacja sanitarna sołectwa Zabierzów Bocheński.*
Kanalizacja sanitarna podciśnieniowo-tłoczna, zlewnia VS3. Zadanie 2

Obiekt: *Sieć przewodów*

Rysunek: *Profile podłużne przewodów podciśnieniowych*