


Zal. 5 Mapa Lokalizacji Projektu "Sanitacja otuliny Puszczy
Niepolomickiej na terenie gminy Drwinia" - dotyczy msc. Dziewin,
Mikluszowice, Niedary

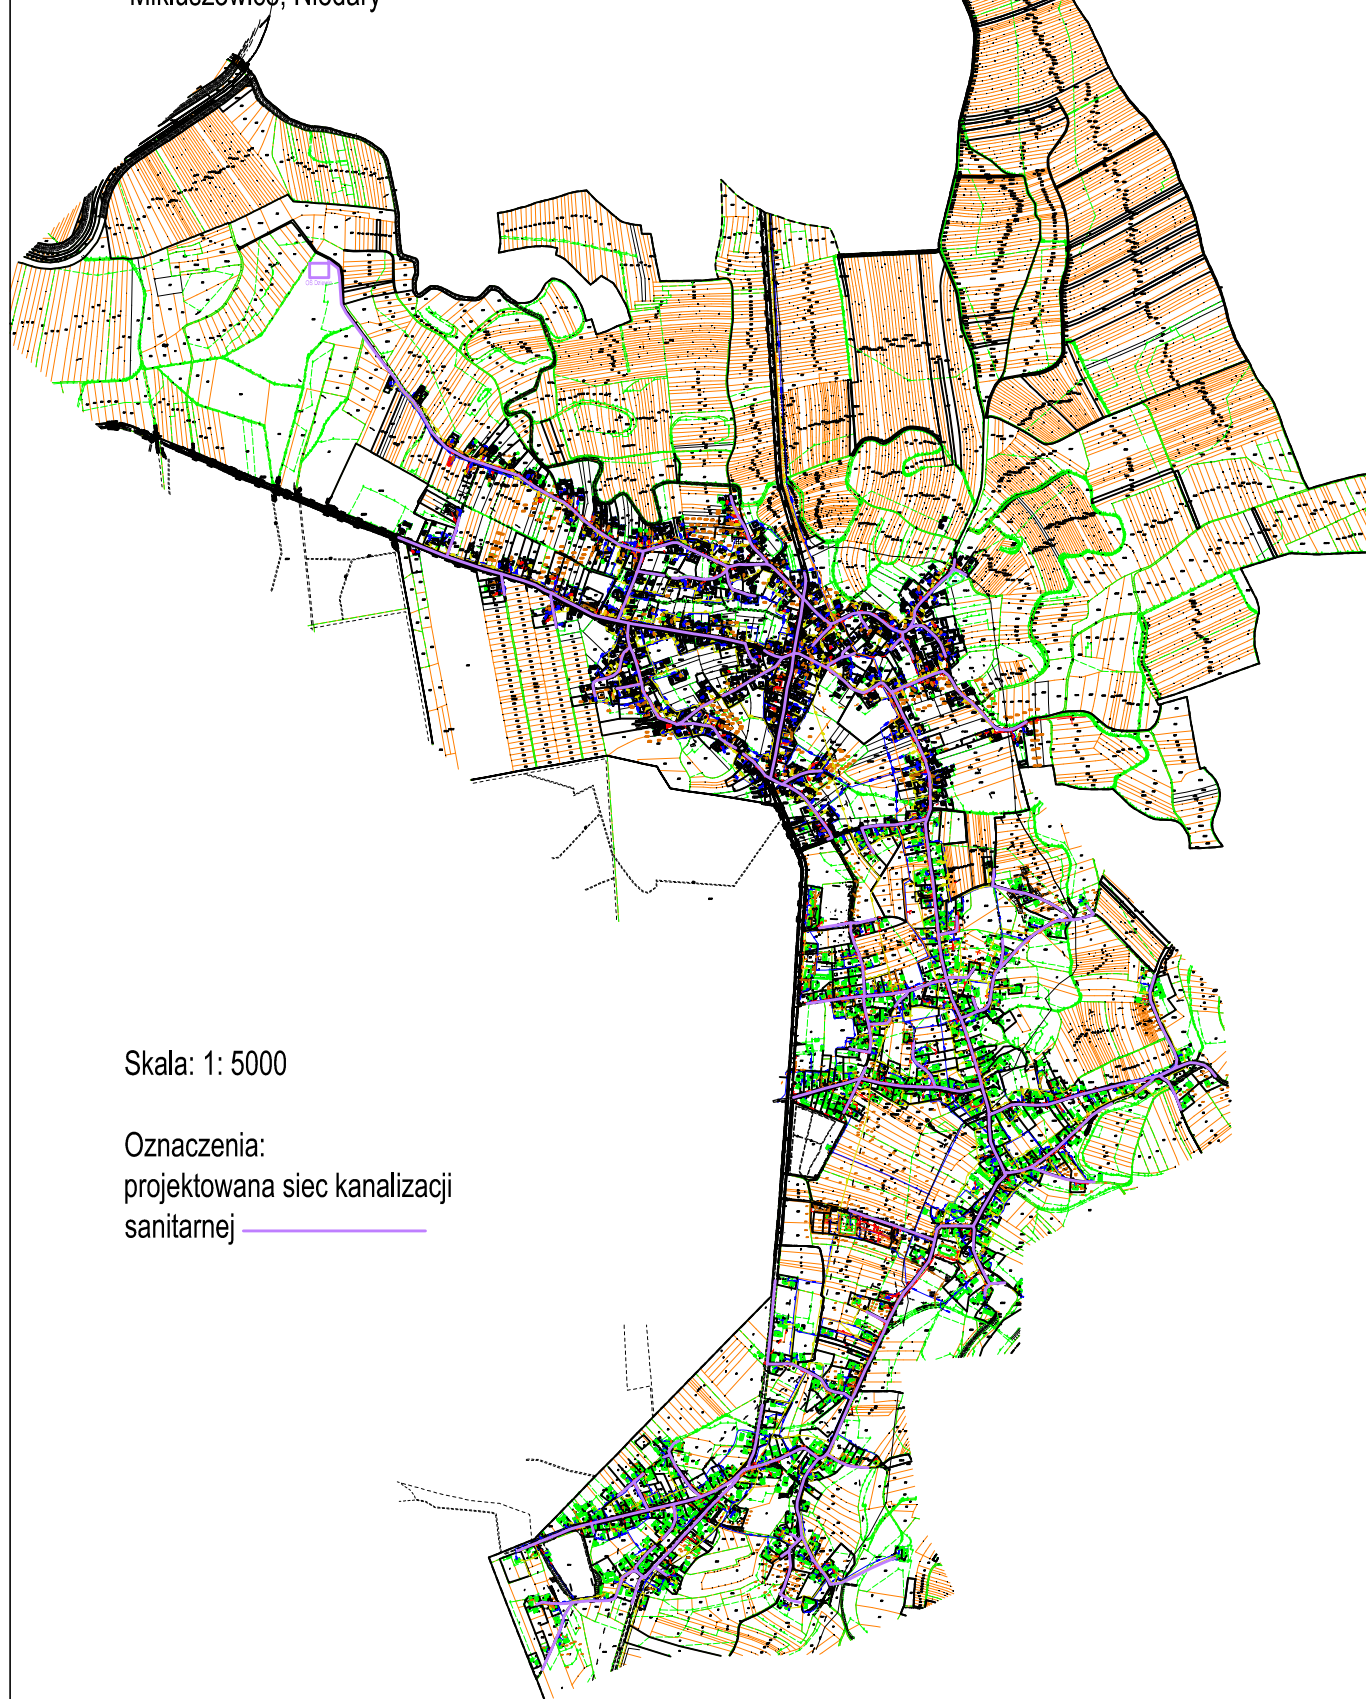

Skala: 1: 5000

Oznaczenia:
projektowana siec kanalizacji
sanitarnej —————