



Oś drogi
LP 1
1+200.000

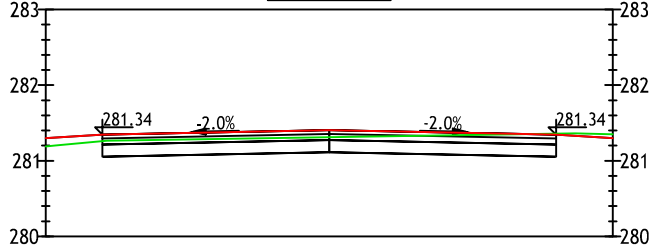


Odsunięcia od osi	-3.75	-3.00	0.00	3.00	3.75
Rzędne drogi	281.30	281.34	281.40	281.34	281.30
Rzędne terenu	281.19	281.27	281.31	281.36	281.35

Oś drogi
LP 7
1+300.000

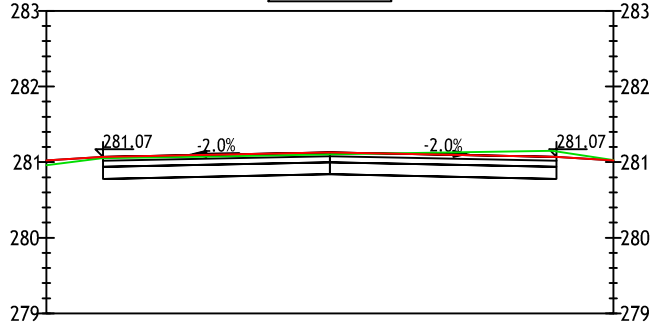


Odsunięcia od osi	-3.75	-3.00	0.00	3.00	3.75
Rzędne drogi	281.02	281.07	281.13	281.07	281.02
Rzędne terenu	280.96	281.05	281.08	281.15	281.03

Oś drogi
LP 8
1+325.000

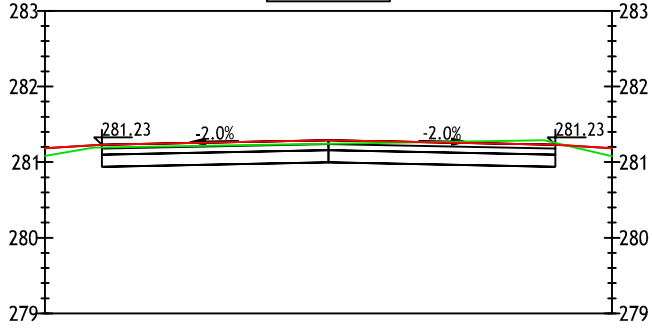


Odsunięcia od osi	-3.75	-3.00	0.00	3.00	3.75
Rzędne drogi	281.18	281.23	281.29	281.23	281.18
Rzędne terenu	281.08	281.19	281.24	281.29	281.08

Oś drogi
LP 9
1+350.000

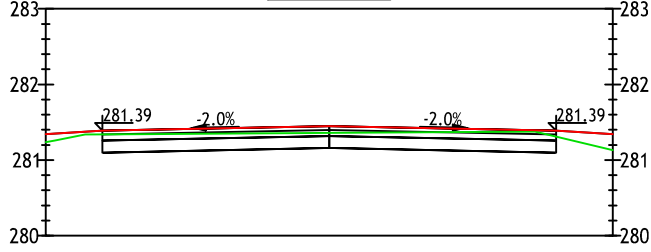


Odsunięcia od osi	-3.75	-3.00	0.00	3.00	3.75
Rzędne drogi	281.34	281.39	281.45	281.39	281.34
Rzędne terenu	281.24	281.26	281.34	281.38	281.13

Oś drogi
LP 10
1+354.098

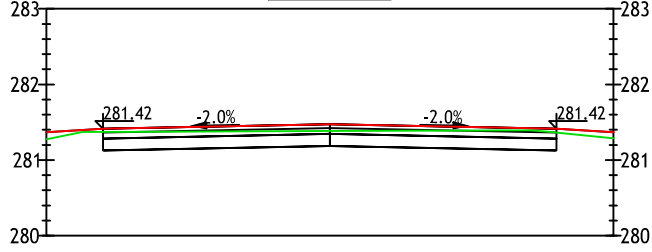


Odsunięcia od osi	-3.75	-3.00	0.00	3.00	3.75
Rzędne drogi	281.37	281.42	281.48	281.42	281.37
Rzędne terenu	281.27	281.37	281.38	281.39	281.29

Oś drogi
LP 11
1+375.000

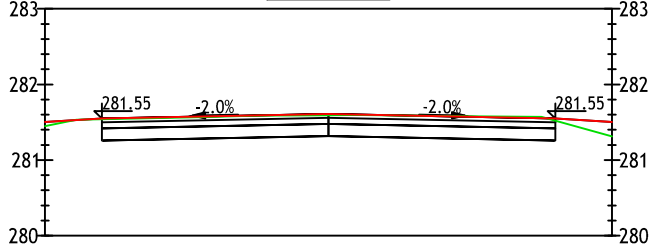


Odsunięcia od osi	-3.75	-3.00	0.00	3.00	3.75
Rzędne drogi	281.50	281.55	281.61	281.55	281.50
Rzędne terenu	281.45	281.53	281.58	281.58	281.31

Oś drogi
LP 12
1+388.545

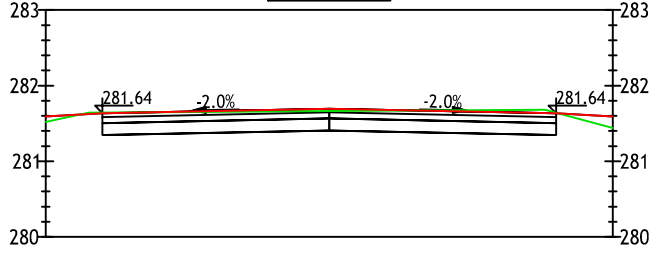


Odsunięcia od osi	-3.75	-3.00	0.00	3.00	3.75
Rzędne drogi	281.59	281.64	281.70	281.64	281.59
Rzędne terenu	281.52	281.64	281.65	281.68	281.44

Oś drogi
LP 13
1+400.000

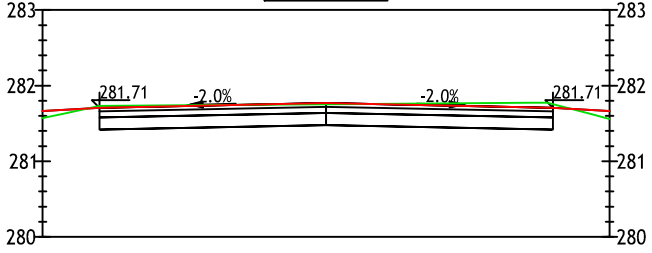

Odsunięcia od osi	-3.75	-3.00	0.00	3.00	3.75
Rzędne drogi	281.66	281.71	281.77	281.71	281.66
Rzędne terenu	281.57	281.73	281.75	281.78	281.56

Zamawiający	Powiat Głubczycki z siedzibą w Głubczycach, 48-100 Głubczyce, ul Kochanowskiego 15				
Temat	"Przebudowa drogi powiatowej nr 12010 na odcinku Głubczyce - Bogdanowice (km 0+000 do km 4+400)"				
Jednostka	<div><div></div><div>CERTIGOS Mateusz Kałuża 44-203 Rybnik; ul. Brzezińska 8A</div></div>				
Opracował	mgr inż. Marcelli Hawełek	Nr upr.	-	PODPIS:	
Opracował	inż. Łukasz Palki	Nr upr.	-	PODPIS:	
Projektował	mgr inż. Tomasz Gacek	Nr upr.	SLK/3672/PWOD/11	PODPIS:	
Data: Lipiec 2017	PRZEDMIOT RYSUNKU: Przekroje charakterystyczne		SKALA: 1:100	NUMER RYSUNKU: 7.11	