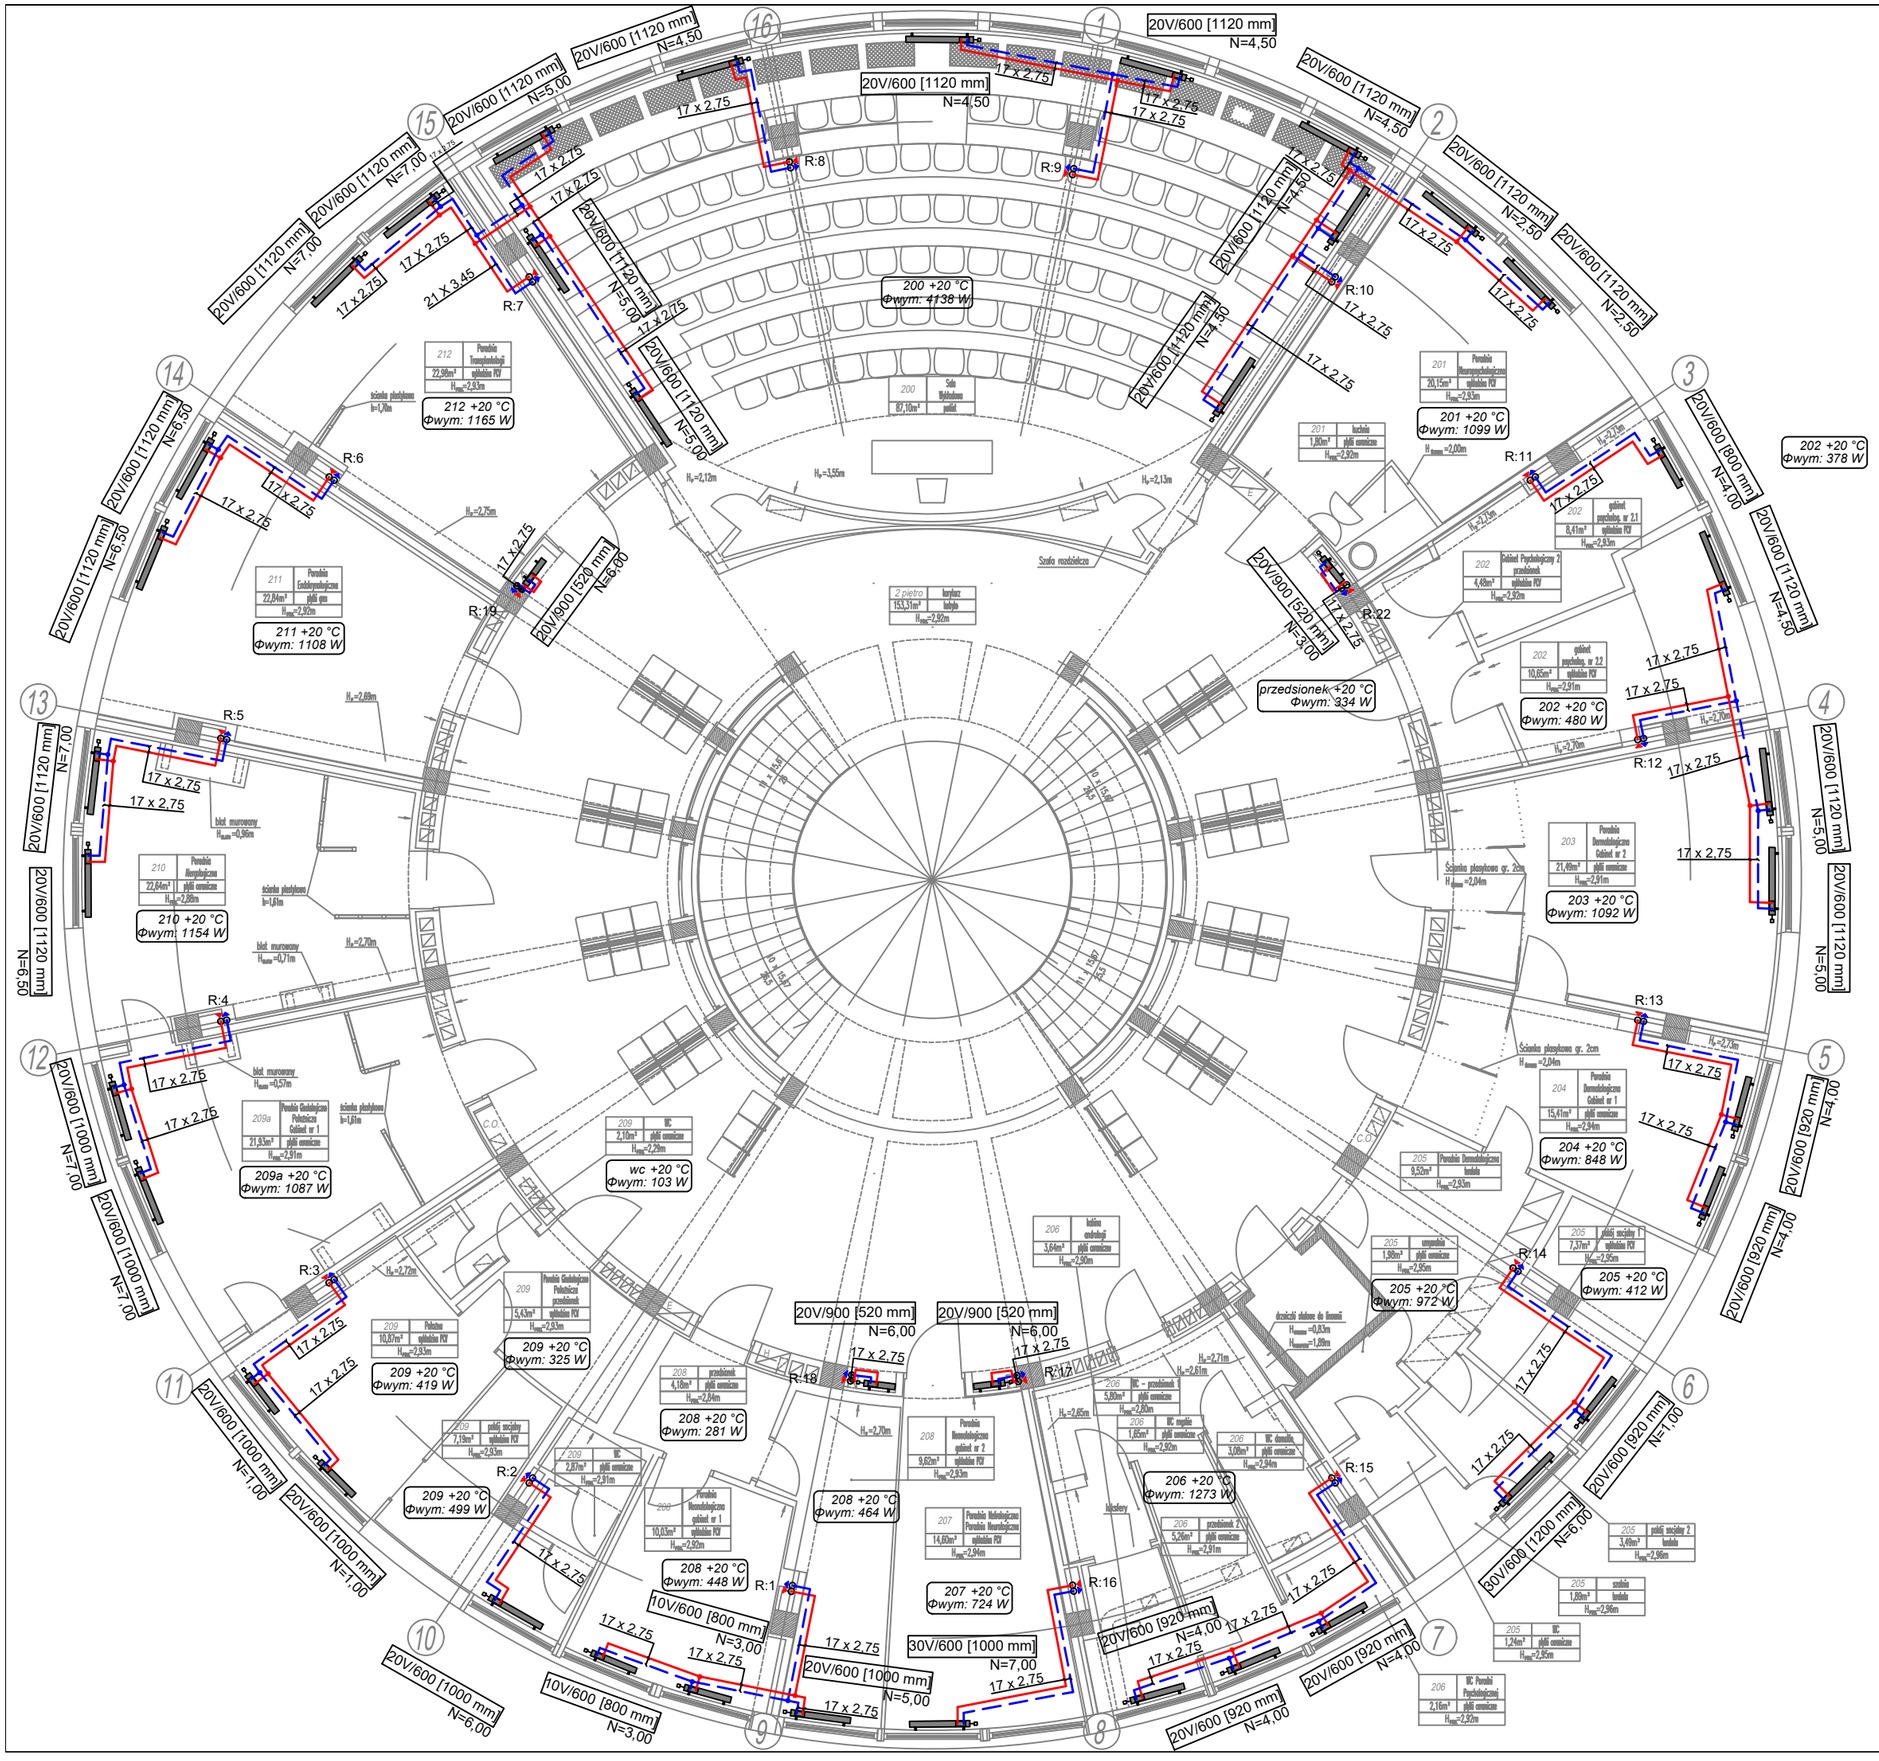

Legenda:

- proj. C.O. zasilanie
- proj. C.O. powrót

TERMOENERGY

TERMOENERGY
inż. Józef Zieleziński
ul.Arystofanesa 85
60-461 Poznań

TEMAT:

TERMOMODERNIZACJA BUDYNKU SZPITALA WOJEWÓDZKIEGO W POZNANIU

INWESTOR

SZPITAL WOJEWÓDZKI W POZNANIU
UL. JURASZÓW 7/19
POZNAŃ

PROJEKTOWAŁ	mgr inż. Roman Salach WKP/0300/PWOS/08	
SPRAWDZIŁ	mgr inż. Grzegorz Dopierała WKP/0137/POOS/09	
OPRACOWAŁ	inż. Damian Rzeszotarski	

BRANŻA

SANITARNA

TYTUŁ

ROTUNDA, RZUT PIĘTRA II - INST. C.O.

SKALA	STADIUM	RYSUNEK
1:100	PB	04
DATA	ARKUSZ	
2016-11		