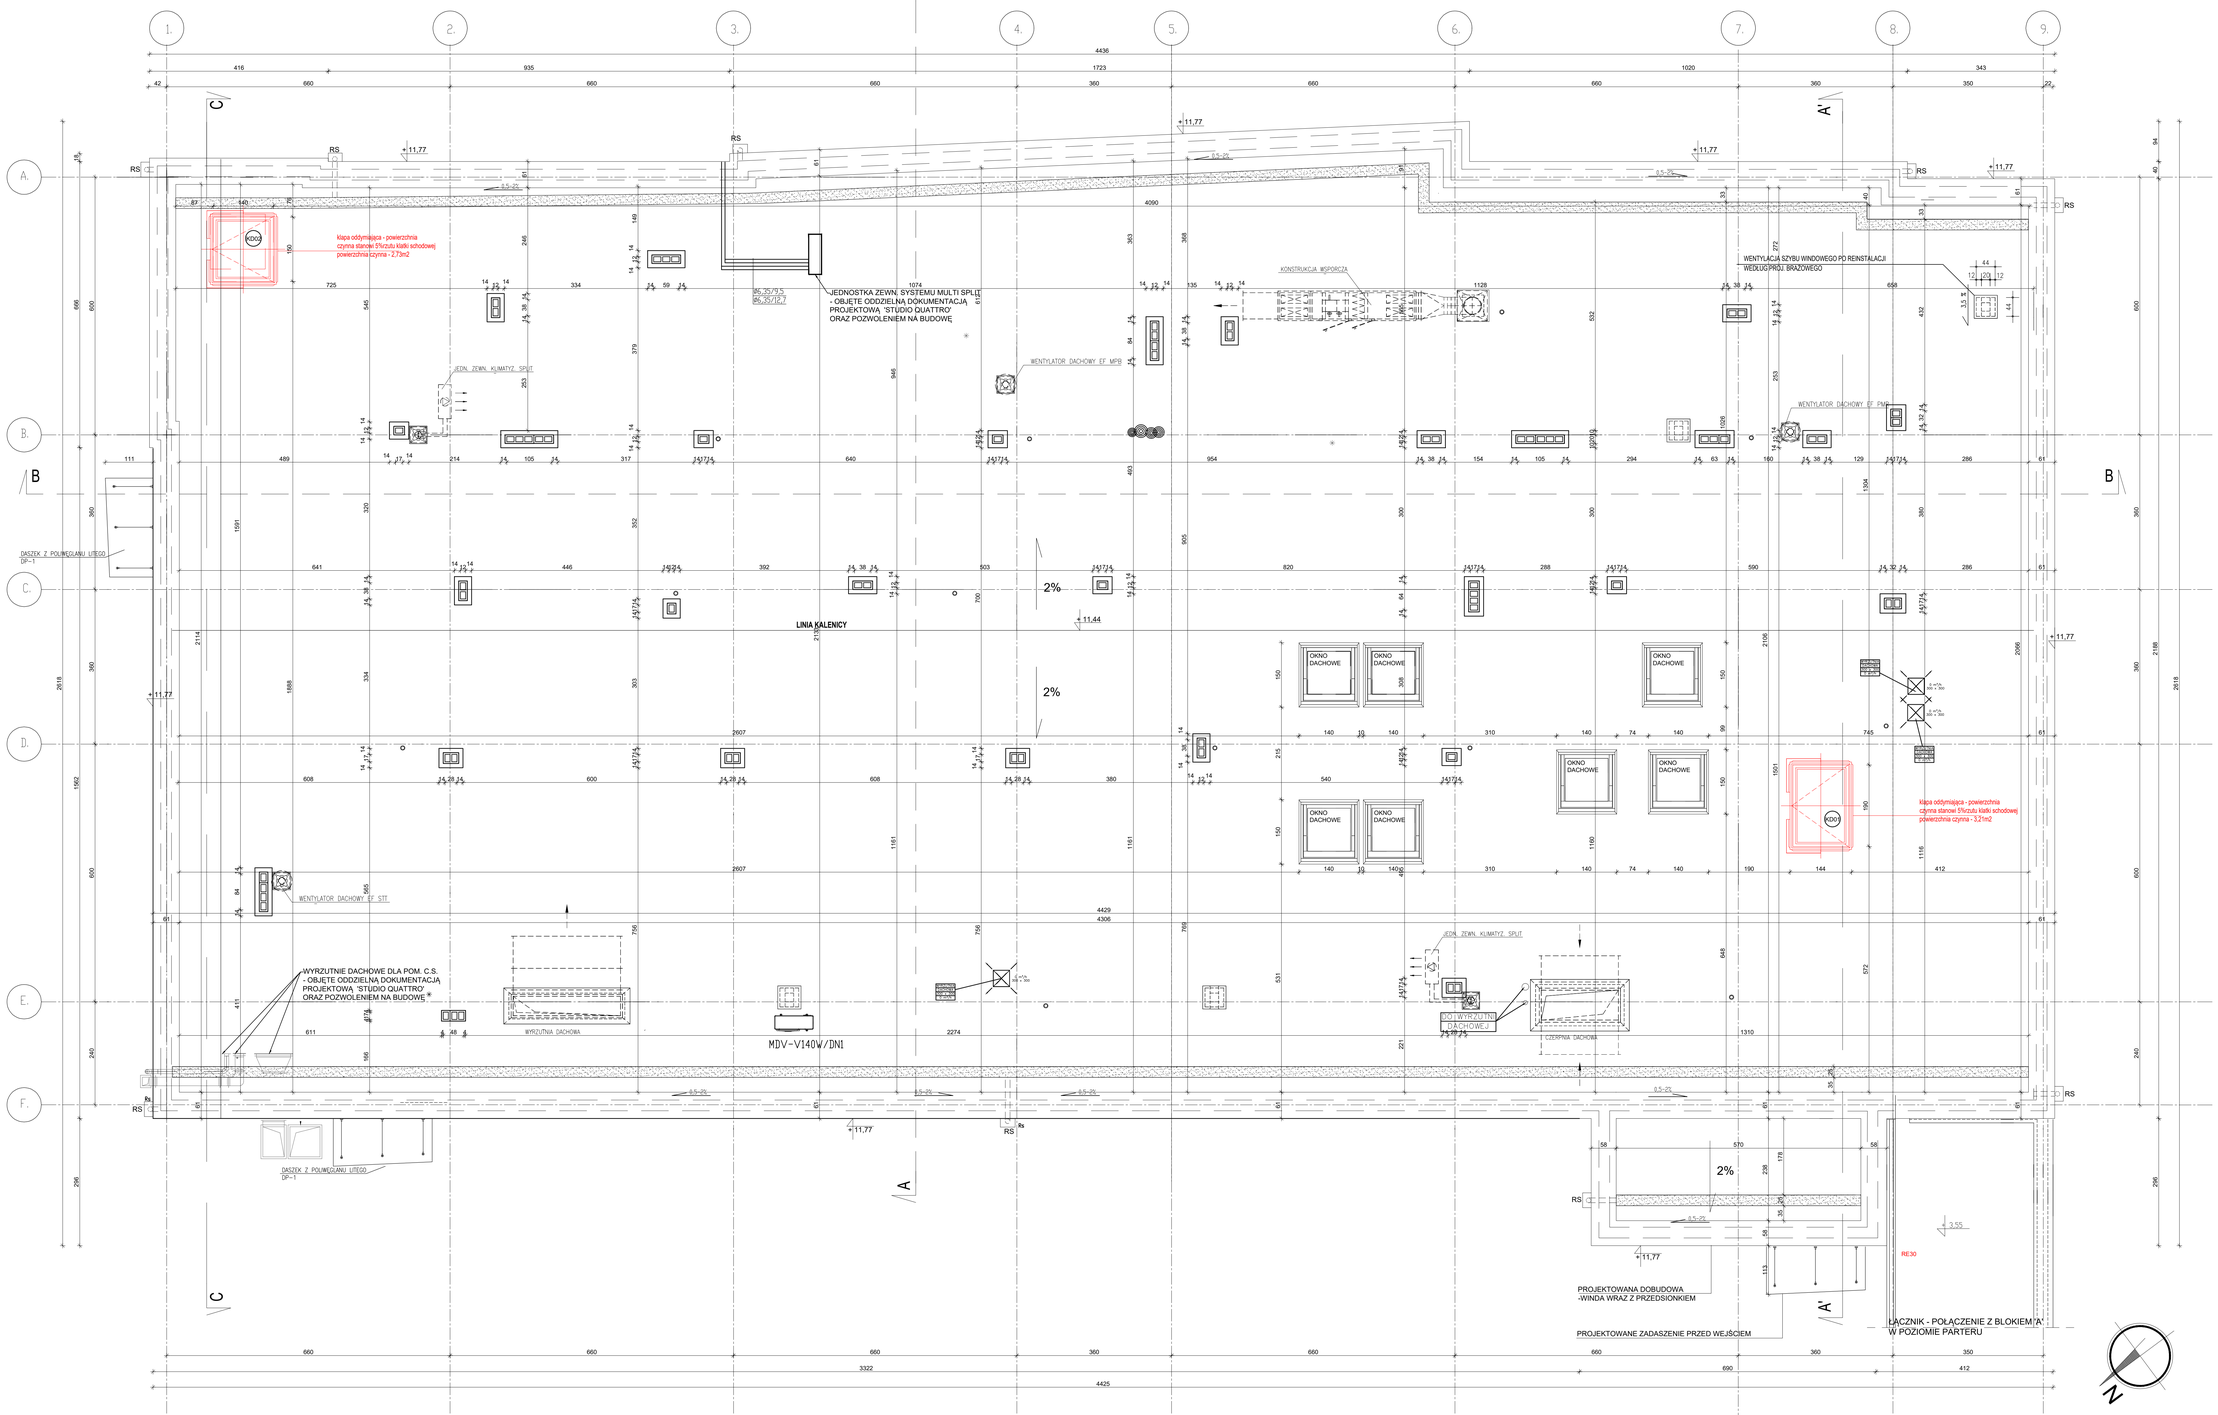

LEGENDA:

	- KEN. WPUST DACHOWY - DO DEMONTAŻU I ZMIANY NA ŻEWN. SYSTEM ODPROWADZENIA WODY Z DACHU
	- PROJ. KANAŁ WENTYLACYJNY WRAZ Z OCIEPLENIEM
	- PROJ. OKNO DACHOWE DO DACHÓW PŁASKICH
	- KLAPY ODDYMIAJĄCE
	- PROJ. KORYTO ODWADNIAJĄCE WRAZ Z KABLAMI GRZEJNYM, ZG. Z DOBRANYM SYSTEMEM
	- PROJ. RURA SPUSTOWA Fi 110 WRAZ Z KOSZEM RYNNOWYM

UWAGI
1. WSZYSTKIE WYMIARY SPRAWDZIĆ NA BUDOWIE.
2. PROJEKT RozPrzYWNAĆ ŁĄCZNIE Z PROJECTAMI BRANŻOWYMI.
3. WSZEKI ŚCIAN ZE SZCZÓŁAMI ZABUDOWY I DAVCZKZEN INSTALACYJNYCH WYKONALIE FIRMA DOSTARCZAJĄCA WYPOŻAŻENIE TECHNICZNE DO ZABUDOWY.
4. NAŻDZAŃSTWO WI.ZAN WYKONCZENIA PRZEDJ WPROWADZIĆ LETNIE PROCEDRA A W PRZYPADKU TOALET LETNIE PROCEDRA MAJĄCEMA.
5. S W KOPYTARZACH WYKONAĆ SUFITY PODWIESZANE RASTROWE Ekaltion
a W POZESTAŁCH POMIESZCZENIACH SUFITY PODWIESZANE G4 MA RUSZCIE STALOWYM, WYSOKOŚĆ JAK MA RZUCIE, SUFITY G4 MAJĄ WYSOKOŚĆ 2,7 m.
6. WSZELKIE PRZEJŚCIA INSTALACYJNE PRZEZ PRZESZKODY ZABEZPIECZYĆ DO ODPOWIEDNIEJ ODPORNOŚCI OGNIOWEJ. JEŚLI W PRZYPADKU MANLOW WENTYLACYJNYCH PRZEJŚCIA ZABEZPIECZYĆ DODATKOWO NA ZWARDZIELIWOŚĆ JEŚLI ZE WYMAGAŃ P.P.O.Z WYNIKAJĄ PRCL. BRANŻOWYM.
7. OBUDOWE KLATEK SCHODOWYCH ORAZ SZYBÓW DŹWIGOWYCH ZABEZPIECZYĆ DO ODPOWIEDNIEJ ODPORNOŚCI OGNIOWEJ ZG. Z WYMAGANIAMI P.P.O.Z. WYNIKAJĄCYMI Z PROJECTU BRANŻOWEGO.
8.PRCL. OZ.ALCE TERMICZNE NA PRZEWODACH P.POŻ WYKONAĆ Z WELNY MINERALNEJ TRUNCKIPA.NEJ.
9. PRCL. KRATKI WENTYLACYJNE W DRZWIACH (e.g. jw.kaj. wentaiej i kinaiaiej).
10. PRCL POZN KANALIZACJI SANITARNEJ OBUDOWIĆ PV.TYAM OKT. WYPOŁĄCZYĆ W DŹWIĘCZIE REWIZYJNE
11. PRZEKITOWNIE PRZESZKODY POSADA.N. WYMAGANE PARAMETRY WUSTYCZNE ZG. Z NORMA PN-B-01701-2:2010-10
12. PRZEJŚCIE WSZYSTKICH SZKOŁTÓW INSTALACYJNYCH WYKONAĆ W DOPASOWIU OBMOWIŁ DI 132
UWAGI:
-Jedlaja wartoŝej i grubości pragnął budowlanych w podstawie dokumentacji architektych- opisu konstrukcyjna opisu w 1980 r przez Biuro Projektowe Budownictwa Ogólnego Przemysłowego Budownictwa opisu w 2001 przez "Adonisa Pracownia Architektury S.C. Sokołowski i Pietrzewski" oraz podstawych pomiarów własnych.
-Fundamenty, kominy oraz kaly wysokościowe na podstawie dokumentacji architektych ja.

Przedstawiony projekt jest własnością prawem autorskiem z ust. 8 ustaja 1994r. (Dziennik Ustaw nr 24 z dn. 23.02.1994r.). Zwielokrotnienie egzemplarzy, odsprzedaż lub inne wprowadzenie do obrotu oraz opracowanie zakrów w podaci koncepcji ostatecznej i projektu budowlanego lub wykonawczego bez zgody autorów jest zabronione.

STUDIO	"STUDIO QUATTRO" arch. Hanna Kramarczyk-Leśniak pracownia: 40-540 Katowice, ul. Szpakówa 51, tel./fax (32) 257 06 65; e-mail: hanna.lesniak@studioquattro.eu		NUMER PROJEKTU 004/2017
INWESTOR	Projekt wykonawczy pod nazwą: "Utworzenie Centrum leczenia chorób serca w podwyższym wieku - Oddziału Geriatrycznego w Szpitalu Powiatowym w Limanowej im. Miłosierdzia Bożego" Jednostka ewi. Miasto Limanowa Obręb 5, Dz. nr ew. 169		FAZA PW
BRANŻA ARCH-BUD	TREŚĆ RZUT DACHU - PROJEKT WYKONAWCZY		SKALA 1:50
AUTOR: OPRACOWAŁ:	mgr inż. arch. Hanna Kramarczyk-Leśniak nr upr. 71/2001		DATA 04.2017
OPRACOWAŁ:	mgr inż. arch. Monika Szylak		NR RYS.
SPRAWDZIŁ:	mgr inż. arch. Grzegorz Seweryn upr. bud. nr 744/87		18/A