ZESTAWIENIE STOLARKI/ŚLUSARKI DRZWIOWEJ

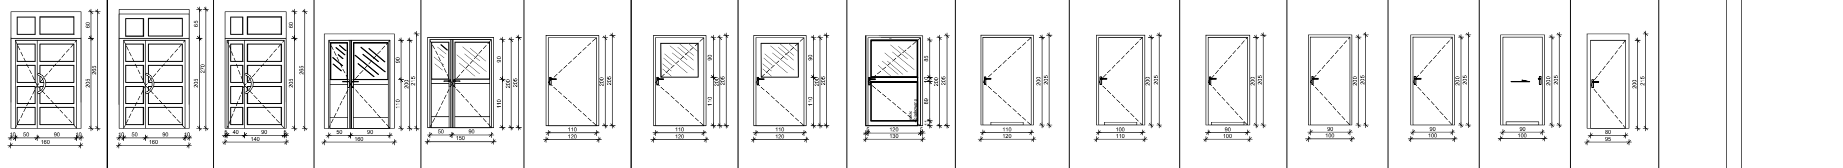

OZNACZENIE	DZ1		DZ1' EI60		D02		D03' EI60		D03	
PRAWE (P)/ LEWE (L)	Prawe	Lewe	Prawe	Lewe	Prawe	Lewe	Prawe	Lewe	Prawe	Lewe
WYMIARY Sm x Hm [cm] otwór w murze (minimal.)	150x205		150x205		140x205		150x205		150x205	
SZEROKOŚĆ w świetle muru Sm [cm]	150		150		150		150		150	
WYSOKOŚĆ w świetle muru Hm [cm]	205		205		205		205		205	
WYMIARY S x H [cm] w świetle przejścia	140(90+50)x260		140(90+50)x260		140(90+40)x200		140(90+50)x200		140(90+50)x200	
SZEROKOŚĆ w świetle przejścia S [cm]	90+50		90+50		90+40		90+50		90+50	
WYSOKOŚĆ w świetle przejścia H [cm]	200		200		200		200		200	
ILOŚĆ-IIKONDYGNACJA	1	-	1	-	1	-	-	-	-	-
ILOŚĆ-III KONDYGNACJA	-	-	-	-	-	-	2	2	1	-
ILOŚ-VI KONDYGNACJA	-	-	-		-	-	2	2	1	-
ILOŚĆ - SUMA:	1		1		1		8		2	
UWAGI :	- drzwi zewnętrzne - dwuskrzydlowe bezsłupkowe z górnym doświetleniem - drzwi aluminiowe, - przeszklone - szkło podwójne, antywłamaniowe, - kolor jasnoszary dobrany kolor z palety RAL 7036, - pochwyty ze stali nierdzewnej na normatywnej wysokości w kolorze naturalnym, - drzwi z zabudowanym elektrozaczepem, wyposażone w siłowniki drzwiowe drzwi napowietrzające kl. schodową **Umax=1,2 W/m2K**		- drzwi zewnętrzne - dwuskrzydlowe bezsłupkowe z gornym doświetleniem - drzwi aluminiowe, - przeszklone - szkło podwójne, antywłamaniowe, - kolor jasnoszary dobrany kolor z palety RAL 7036, - pochwyty ze stali nierdzewnej na normatywnej wysokości w kolorze naturalnym, - drzwi z zabudowanym elektrozaczepem, wyposażone w siłowniki drzwiowe Drzwi ppoż **Umax=1,2 W/m2K**		- przeszklone, PVC/aluminiowe, dwuskrzydłowe, bezsłupkowe, - kolor jasnoszary dobrany kolor z palety RAL 7036, - wyposażone w samozamykacz, - ościeżnica obejmująca Przystosowane do dezynfekcji.		- przeszklone, aluminiowe, dwuskrzydłowe, bezsłupkowe, - kolor jasnoszary dobrany kolor z palety RAL 7036, - wyposażone w samozamykacz, - ościeżnica obejmująca Przystosowane do dezynfekcji.		-drzwi p.poż, - przeszklone, PVC/aluminiowe, dwuskrzydłowe, bezsłupkowe, - kolor jasnoszary dobrany kolor z palety RAL 7036, - wyposażone w samozamykacz, - ościeżnica obejmująca Przystosowane do dezynfekcji.	

OZNACZENIE	D04		D05		D05'		D06		D07	
PRAWE (P)/ LEWE (L)	Prawe	Lewe	Prawe	Lewe	Prawe	Lewe	Prawe	Lewe	Prawe	Lewe
WYMIARY Sm x Hm [cm] otwór w murze (minimal.)	120x205		120x205		120x205		130x205		110x205	
SZEROKOŚĆ w świetle muru Sm [cm]	120		110		110		130		110	
WYSOKOŚĆ w świetle muru Hm [cm]	205		205		205		205		205	
WYMIARY S x H [cm] w świetle przejścia	110x200		110x200		110x200		120x200		100x200	
SZEROKOŚĆ w świetle przejścia S [cm]	110		110		110		120		100	
WYSOKOŚĆ w świetle przejścia H [cm]	200		200		200		200		200	
ILOŚĆ-IIKONDYGNACJA	-	-	-	-	-	-	-	-	-	-
ILOŚĆ-III KONDYGNACJA	2	-	4	2	1	3	-	-	1	-
ILOŚ-VI KONDYGNACJA	2	3	2	1	3	2	1	1	1	-
ILOŚĆ - SUMA:	7		10		9		2		2	
UWAGI :	- drzwi aluminiowe/PCV, pełne, - kolor jasnoszary dobrany kolor z palety RAL 7036, - opcjonalnie wyposażone w zamek na klucz - drzwi z osłoną radiologiczną grubość osłony zg. z projektem ołon radiologicznych Przystosowane do dezynfekcji.		- drzwi z PVC/aluminiowe, z przeszkleniem od wys. 110cm, umożliwiającym wgląd do wewnątrz pomieszczeń - kolor jasnoszary dobrany z palety RAL 7036, - drzwi kąt otwarcia na ścianę 180 stopni lub wyposażone w samozamykacz. Przystosowane do dezynfekcji.		- drzwi z PVC/aluminiowe, z przeszkleniem od wys. 110cm, umożliwiającym wgląd do wewnątrz pomieszczeń - kolor jasnoszary dobrany z palety RAL 7036 Przystosowane do dezynfekcji.		- drzwi PCV/aluminiowe, przeszklone od wys.110cm, - kolor jasnoszary dobrany kolor z palety RAL 7036,		- drzwi z pvc - kolor jasnoszary dobrany z palety RAL 7036, - w dolnej części drzwi nawiewniki o łącznej powierzchni 0,022m2 - drzwi wyposażone w łazienkowy zamek zapadkowy **-drzwi do łazienek pac. leżącego kąt otwierania na ścianę 180 stopni.**	

OZNACZENIE	D08		D09		D10		D10' EI30		D11		DT1 EI60	
PRAWE (P)/ LEWE (L)	Prawe	Lewe	Prawe	Lewe	Prawe	Lewe	Prawe	Lewe	Prawe	Lewe	Prawe	Lewe
WYMIARY Sm x Hm [cm] otwór w murze (minimal.)	110x205		100x205		100x205		100x205		105x215		95x215	
SZEROKOŚĆ w świetle muru Sm [cm]	110		100		100		100		105		95	
WYSOKOŚĆ w świetle muru Hm [cm]	205		205		205		205		215		215	
WYMIARY S x H [cm] w świetle przejścia	100x200		90x200		90x200		90x200		90x200		80x200	
SZEROKOŚĆ w świetle przejścia S [cm]	100		90		90		90		90		80	
WYSOKOŚĆ w świetle przejścia H [cm]	200		200		200		200		200		200	
ILOŚĆ-IIKONDYGNACJA	-	-	-	-	-	-	1	1	-	-	-	-
ILOŚĆ-III KONDYGNACJA	7	7	3	3	6	7	-	-	-	-	1	1
ILOŚ-VI KONDYGNACJA	3	6	8	4	7	4	-	-	1	1	2	-
ILOŚĆ - SUMA:	21		18		24		2		2		4	
UWAGI :	- drzwi z PCV - kolor jasnoszary dobrany z palety RAL 7036, - w dolnej części drzwi nawiewniki o łącznej powierzchni 0,022m2 - drzwi wyposażone w łazienkowy zamek zapadkowy Przystosowane do dezynfekcji.		- drzwi PCV - kolor jasnoszary dobrany z palety RAL 7036, - w dolnej części drzwi nawiewniki o łącznej powierzchni 0,022m2 - drzwi wyposażone w łazienkowy zamek zapadkowy. Przystosowane do dezynfekcji.		- drzwi z aluminiowe, pełne, - kolor jasnoszary dobrany kolor z palety RAL 7036, Przystosowane do dezynfekcji.		- drzwi z aluminiowe, pełne, - kolor jasnoszary dobrany kolor z palety RAL 7036, Przystosowane do dezynfekcji		- drzwi PCV pełne, przesuwne, - kolor jasnoszary dobrany kolor z palety RAL 7036, - w dolnej części drzwi nawiewniki o łącznej powierzchni 0,022m2 - drzwi wyposażone w łazienkowy zamek zapadkowy. Przystosowane do dezynfekcji.		- drzwi p.poż, aluminiowe, pełne, - kolor jasnoszary dobrany kolor z palety RAL 7036, - drzwi wyposażone w samozamykacz	

ROZPATRYWAĆ ŚCIŚLE Z P.W. INSTALACJI SŁABOPRĄDOWYCH oraz P.POŻ., WSZYSTKIE DRZWI WYPOSAŻYĆ W ODBOJNICE NAŚCIENNE

ZESTAWIENIE STOLARKI OKIENNEJ

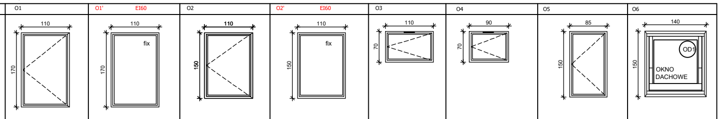

OZNACZENIE	O1	O1' EI60	O2	O2' EI60	O3	O4	O5	O6
ILOŚĆ	36	6	16	7	23	4	1	7
WYMIARY SmxHm[cm] otwór w murze	170x110	170x110	150x110	150x110	70x110	70x90	150x85	140x150
SZEROKOŚĆ W ŚWIETLE MURU Sm[cm]	150	150	150	150	70	70	150	140
WYSOKOŚĆ W ŚWIETLE MURU Hm[cm]	110	110	110	110	110	90	85	150
WYSOKOŚĆ PARAPETU Hp	90	90	90	90	190	190	90	-
UWAGI :	-Okna PCV, białe, otwieralne, -parapet systemowy PCV, -Umax=1,3 W/m2K	-Okna aluminiowe, kolor biały, -nieotwieralne, -parapet systemowy PCV, -okno p.poż -EI30, -Umax=1,5 W/m2K	-Okna PCV, białe, otwieralne, -parapet systemowy PCV, -z okuciami, -Umax=1,3 W/m2K	-Okna aluminiowe, kolor biały, -nieotwieralne, -parapet systemowy PCV, -okno p.poż -EI30, -Umax=1,5 W/m2K	-Okna tj. istniejące, - PCV, białe, otwieralne, - okno z nawiewnikami usytuowanymi w górnej części otworu okiennego z systemem regulacji dostępnym z poziomu podogi, -U max =1,3 W/m2K	-Okna PCV, białe, otwieralne, -parapet zlicowany, -parapet systemowy PCV, -Umax=1,3 W/m2K	-Okna aluminiowe, kolor biały, -nieotwieralne, -parapet systemowy PCV, -okno p.poż -EI30, -Umax=1,5 W/m2K	-Okna aluminiowe, dachowe szkoło, hartowane -Umax=1,5 W/m2K

ZESTAWIENIE KLAP ODDYMIAJĄCYCH

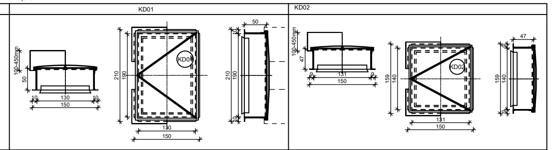

OZNACZENIE	KD01	KD02
ILOŚĆ	1	1
WYMIARY W ŚWIETLE OTWORU SmxHm[cm]	130x190	140x150
SZEROKOŚĆ W ŚWIETLE OTWORUSm[cm]	-	-
WYSOKOŚĆ W ŚWIETLE OTWORU Hm[cm]	-	-
UWAGI :	- klapa oddymiająca o wymiarze 130x190, systemowa, zgodnie z wytycznymi p.poż, - prostokątna, jednoskrzydłowa, wyposażona w owiewki, -o pow. czynnej min. 5% pow. rzutu poziomego klatki schodowej tj. min. 1,31m2, -podstawa prosta o wysokości min. 50 cm wykonana z blachy ocynkowanej 1,25mm. Dolna część podstawy wyposażona w kołnierz służący do mocowania do konstrukcji dachu. Wypełnienie skrzydła stanowi płyta z poliwęglanu kanalikowego gr. 25mm, 9-kom. Deklarowany dla wypełnienia wsp. izolacyjności termicznej U=1,4 W/m2K. Klapa izolowana termicznie wełną mineralną o grubości 20mm. Układ napędowy klapy dymowej stanowi siłownik elektryczny 4A (klasa SL550), zasilane napięciem 24 V. Możliwość wykorzystania klapy do przewietrzania. Sterowanie siłownik elektryczny 8A, 24V Min. pow. napowietrzania (wg PN) 3,21m2	- klapa oddymiająca o wymiarze 130x130 systemowa, zgodnie z wytycznymi p.poż, - kwadratowa, jednoskrzydłowa, wyposażona w owiewki i kierownicę. -o pow. czynnej min. 5% pow. rzutu poziomego klatki schodowej tj. min. 1,35m2, - podstawa prosta o wysokości min. 50 cm wykonana z blachy ocynkowanej 1,25mm. Dolna część podstawy wyposażona w kołnierz służący do mocowania do konstrukcji dachu. Wypełnienie skrzydła stanowi płyta z poliwęglanu kanalikowego gr. 25mm, 9-kom. Deklarowany dla wypełnienia wsp. izolacyjności termicznej U=1,4 W/m2K. Klapa izolowana termicznie wełną mineralną o grubości 20mm. Układ napędowy klapy dymowej stanowi siłownik elektryczny 4A (klasa SL550), zasilane napięciem 24 V. Możliwość wykorzystania klapy do przewietrzania. Sterowanie siłownik elektryczny 6A, 24V Min. pow. napowietrzania (wg PN) 2,73m2

UWAGA:
- WSZYSTKIE WYMIARY SPRAWDZIĆ NA BUDOWIE
- ROZPATRYWAĆ ŚCIŚLE Z P.W. INSTALACJI SŁABOPRĄDOWYCH oraz opisem P.POŻ.,
- PRZED ZAMÓWIENIEM OKIEN I DRZWI SPRAWDZIĆ WYMIARY OTWORÓW W NATURZE
- WSZYSTKIE OKNA ZEWNĘTRZNE OTWIERANE NA KLUCZYK,
- WSZYSTIE OKNA W POMIESZCZENIACH Z WENTYLACJĄ GRAWITACYJNĄ WYPOSAŻYĆ W NAWIEWNIKI HIGROSKOPIJNE ZG. Z NORMĄ

Przedmiotowy projekt jest chroniony prawem autorskim z dn. 4 lutego 1994r. (Dziennik Ustaw nr 24 z dn. 23.02.1994r.). Zwielokrotnianie egzemplarzy, odsprzedaż lub inne wprowadzanie do obrotu oraz opracowanie założne w postaci koncepcji ostatecznej i projektu budowlanego lub wykonawczego bez zgody autorów jest zabronione.

"STUDIO QUATTRO" arch. Hanna Kramarczyk-Leśniak
pracownia: 40-540 Katowice, ul. Szpaków 51;
tel./fax (32) 257 06 65; e-mail: hanna.lesniak@studioquattro.eu

STUDIO

OBIEKT	Projekt budowlany pod nazwą: "Utworzenie Centrum leczenia chorób osób w podeszłym wieku - Oddziału Geriatrycznego w Szpitalu Powiatowym w Limanowej im. Miłosierdzia Bożego" Jednostka ew.: Miasto Limanowa; Obręb:5 , Dz. nr ew. 16/9
NUMER PROJ.	004/2017
FAZA	P.W.
SKALA	1:50
BRANŻA	ARCH-BUD
TREŚĆ	**ZESTAWIENIE STOLARKI OKIENNEJ, DRZWIOWEJ, KLAP ODDYMIAJĄCYCH**
DATA	04.2017
AUTOR/ OPRACOWAŁ	**mgr inż. arch. Hanna Kramarczyk-Leśniak ; nr upr. 71/2001**
OPRACOWAŁ	**mgr inż. arch. Monika Szylak**
SPRAWDZIŁ	**mgr inż. arch. Grzegorz Seweryn nr upr. 744/87**
NR RYS.	26/A