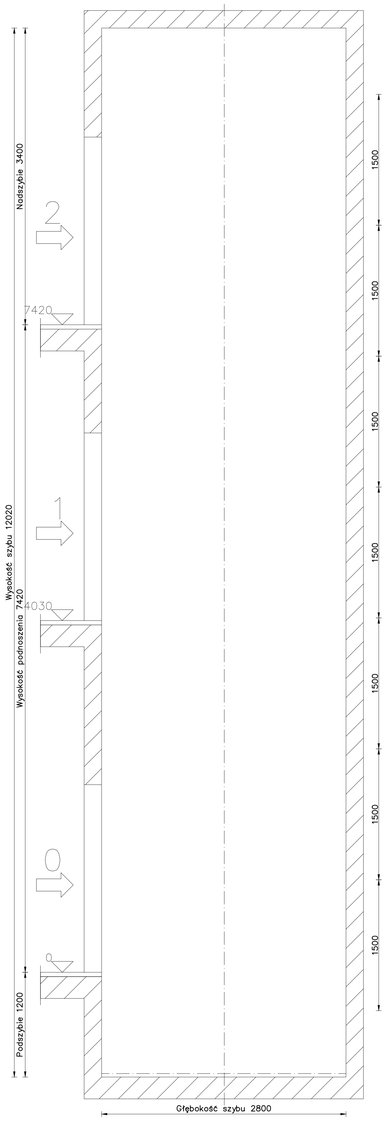

Pionowy
Skala: 1:25

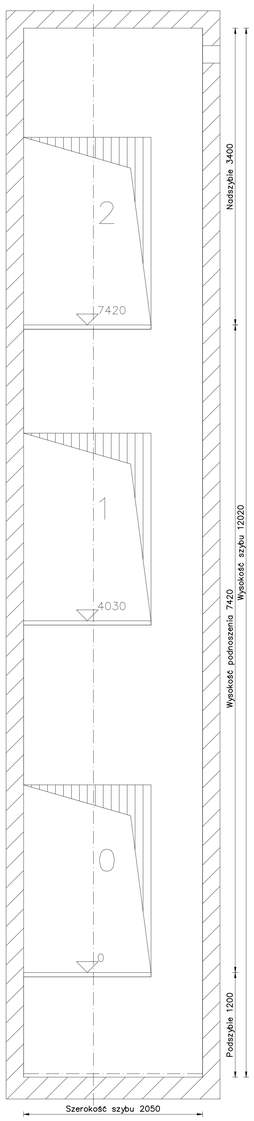

Pionowy
Skala: 1:25

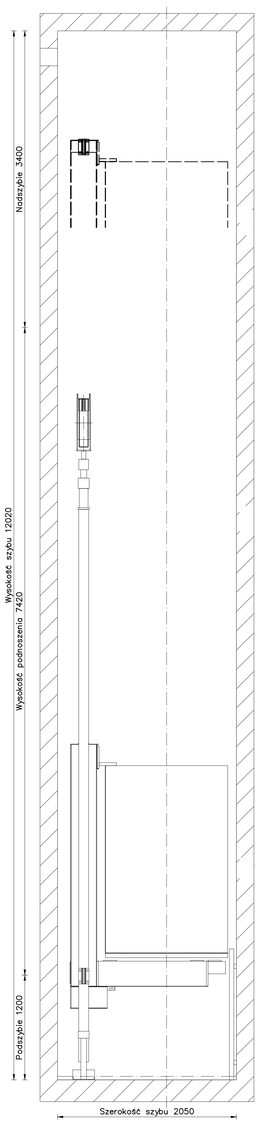

Pionowy
Skala: 1:25

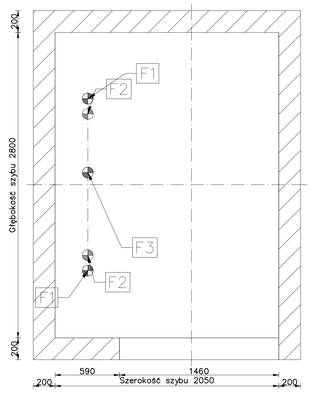

Naciski
na podszybie
Skala: 1:20

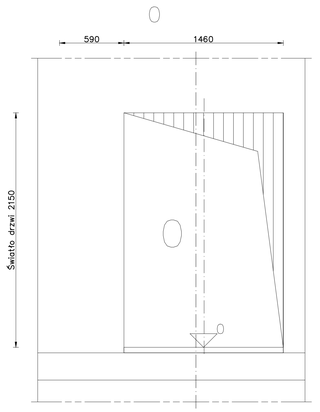

Wielkość otworu
drzwiowego
Skala: 1:20

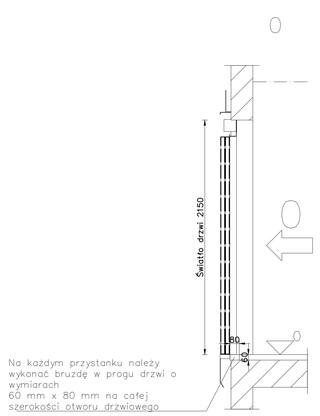

Przekrój poprzeczny
drzwi
Skala: 1:20

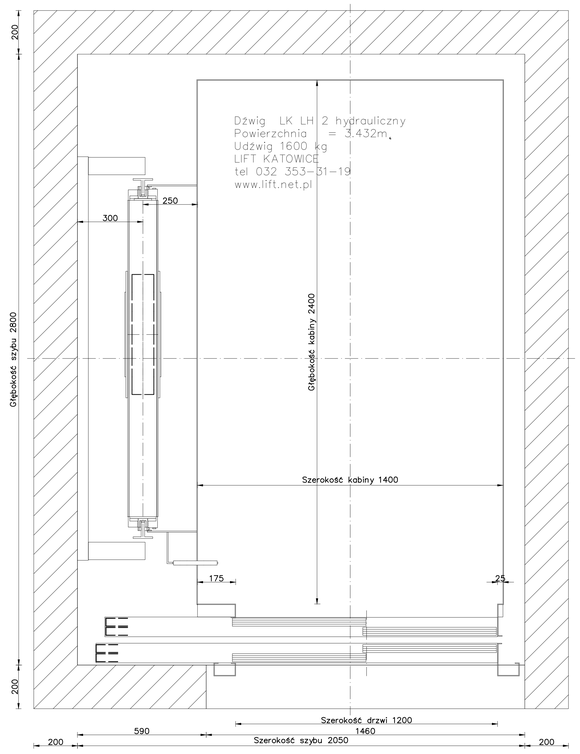

Schemat szybu
Skala: 1:10

Prowadnice kabinowe:

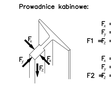

F = 15407 N
F = 6240 N
F1 =F = 44794 N

F = 15407 N
F = 6240 N
F2 =F = 44794 N

Siły (N)

F1 = 44794	F5 = 0	F9 = 0
F2 = 113796	F6 = 0	F10 = 0
F3 =	F7 = 0	F11 = 0
F4 =	F8 = 0	F12 = 0

— EN 81

Napęd: Hydraulic — 2:1
Udźwig (kg): 1600 — 21 Ilość osób
Wysokość podnoszenia (mm): 7420
Prędkość (m/s): 0.59

Ilość przystanków (n°): 3	Cylinder: LO728-2 , 2 Stopnie	Agregat hydrauliczny: LUPA T 2 / 250
Drzwi: 1200 x 2000	Całkowity skok: 3850 mm	l_1: l_2: l_3:
Kabina: 1432 cm²	Linki(y):	Ogranicznik prędkości
szer. kab.= 1400 mm	Prowadnice: T 90/A	Tablica sterowa
głęb. kab. = 2400 mm	Zderzak: Rubber buffer	
wys. kab. = 2150 mm		

Projekt: Szpital Limanowa

Właściciel:
Tel.: Fax:

Architekt:
STUDIO QUATTRO
Szpadka 51
32-540 Trzebinia
Tel.: +48 32 257 06 65 Fax:

Nadzór strony:
Tel.: Fax:

Opracowanie projektu: mgr inż. arch. Hanna Kramarczyk-Leśniak
Zweryfikowano przez:
Zatwierdzono projekt: Numer rysunku: 03/03/2017

LIFT KATOWICE
Pod Młynem 1 b, 40-310 Katowice
Tel.: +48 32 353 31 19 Fax: +48 32 256 66 45

Data: 14.03.2017 LD Builders Drawing/1 Jednostki wymiarowania: [mm]

Przedmiotowy projekt jest chroniony prawem autorskim z dn. 4 lutego 1994r. (Dziennik Ustaw nr 24 z dn. 23.02.1994r.). Zwielokrotnienie egzemplarzy, udostępnianie lub inne wykorzystanie do obrotu oraz opracowanie zabrania się bez wiedzy i zezwolenia projektanta pod rygorem odpowiedzialności karnej wynikającej z ww. ustawy autorskiej oraz cywilnoprawnej.

STUDIO	"STUDIO QUATTRO" arch. Hanna Kramarczyk-Leśniak pracownia 40-540 Katowice, ul. Szpadka 51, tel./fax (32) 257 06 65, e-mail: hanna.lesniak@studioquattro.eu		NUMER PROJEKTU 004/2017
	OBIEKT: Projekt wykonawczy pod nazwą: "Dwurzeniowe Centrum leczenia chorób osób w podeszłym wieku - Oddziału Geriatrycznego w Szpitalu Powiatowym w Limanowej im. Miłosierdzia Bożego" Jednostka ew.:Miasto Limanowa; Obręb 5 , Dz. nr ew. 169		FAZA PW
BRANŻA ARCH-BUD	TREŚĆ: RYSUNEK SZCZEGÓŁOWY - WINDA		SKALA
AUTOR/ OPRACOWAŁ	mgr inż. arch. Hanna Kramarczyk-Leśniak nr upr. 71/2001		DATA 04.2017
OPRACOWAŁ	mgr inż. arch. Marta Foit		
OPRACOWAŁ	mgr inż. arch. Monika Szylak		NR RYS.
SPRAWDZIŁ	mgr inż. arch. Grzegorz Seweryn upr. bud. nr 744/87		37/A