


1
DACHÓWKA CERAMICZNA
LĄTY 5 X 6 CM
KONTRŁATY 3 X 6 CM
IZOLACJA
PAS GÓRNY KRATOWNICY DACH.12 CM /
WEŁNA MINERALNA 12 CM

2
PLYTA WÍÓROWA 2 CM
PAS DOLNY KRATOWNICY DACH. 120 CM
PLYTA G-K
TYNK

3
WYLEWKA BETONOWA 5-14 CM
WARSTWA ROZDZIELAJĄCA
STYROPIAN 5 CM
IZOLACJA PRZECIWWODNA
PLYTA BETONOWA 10 CM
WARSTWA ROZDZIELAJĄCA
WARSTWA ŻWIROWA 15 CM

4
TYNK
BŁOCZKI WAPIENNO-PIASKOWE 18 CM
STYROPIAN 10 CM
TYNK MINERALNY

PRZEKRÓJ 1:50

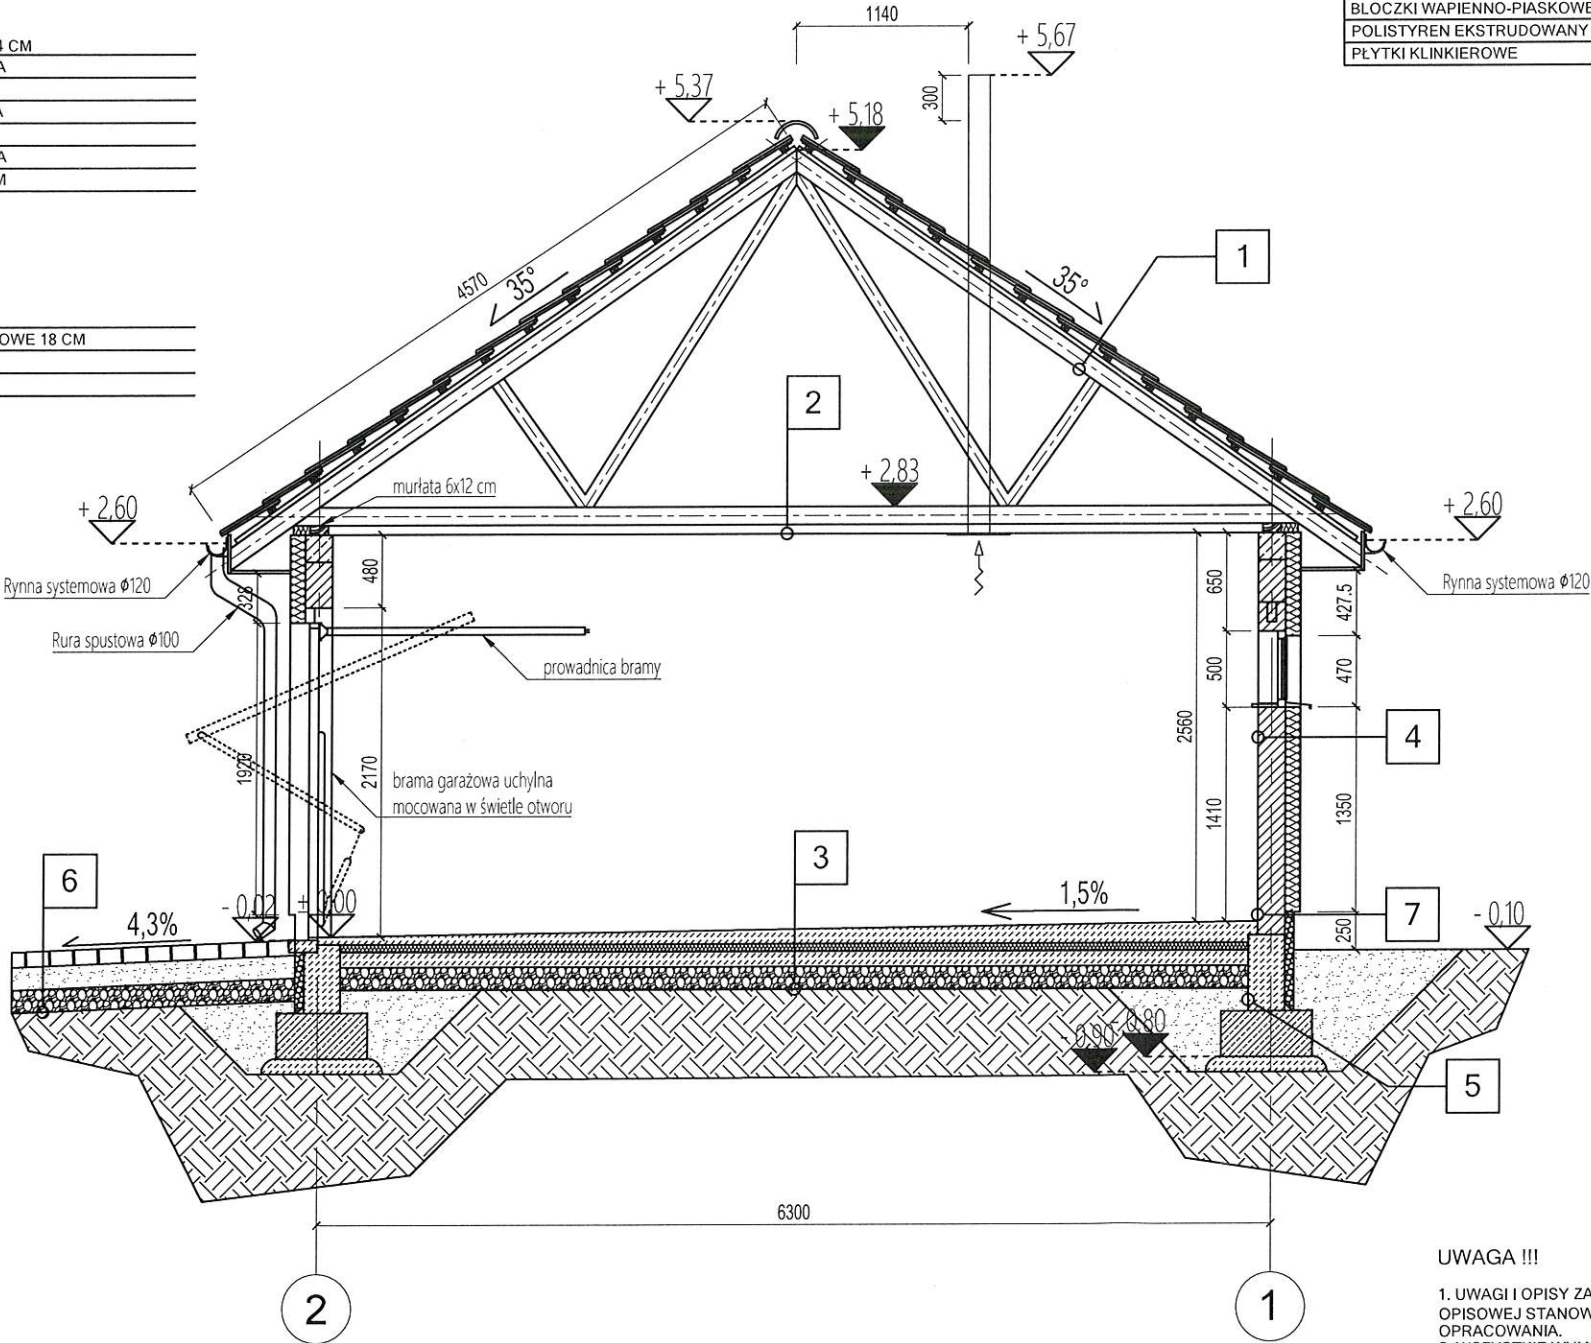

5
POLISTYREN EKSTRUADOWANY 6 CM
IZOLACJA PRZECIWWODNA
BŁOCZKI FUNDAMENTOWE BETONOWE GR. 24 CM

6
BETONOWA KOSTKA BRUKOWA
ZAGĘSZCZONY PODKŁAD Z PIASKU 15 CM
ŻWIR 15 CM

7
TYNK
BŁOCZKI WAPIENNO-PIASKOWE 18 CM
POLISTYREN EKSTRUADOWANY 6 CM
PLYTKI KLINKIEROWE

- UWAGA:**
- Wszystkie wymiary i poziomy elementów konstrukcyjnych należy sprawdzić przed wbudowaniem
 - W sprawach nie określonych w dokumentacji obowiązują warunki techniczne wykonania i odbioru robót budowlano-montażowe, normy Polskiego Komitetu Normalizacyjnego oraz instrukcje, wytyczne i świadectwa dopuszczenia materiałów budowlanych.
 - Dokumentację rozpatrywać łącznie z opisem technicznym konstrukcji oraz proj. pozostałych branż
 - Zabezpieczenie przeciwwilgociowe oraz ppoż. rozpatrywać łącznie z projektem architektury

STAROSTWO POWIATOWE
w Stargardzie
ul. Skarbowa 1, 73-110 Stargard
tel. 91 480 48 00, fax 91 480 48 01



E4PROJEKT

mgr inż. Michał Stefankiewicz

os. Zachód A21/a14

73-110 Stargard Szczec.

NIP: 854-220-09-52

REGON: 321155458

tel: 501-466-979

e-mail: stefankiewicz.m@wp.pl

WSZELKIE PRAWA ZASTRZEŻONE Rysunek ten podlega ochronie prawnej zgodnie z przepisami Ustawy z 04.02.1994 o prawie autorskim i prawach pokrewnych. Powielanie oraz wykorzystywanie rysunku bez zgody autora jest zabronione.

INWESTOR:	PAŃSTWOWE GOSPODARSTWO LEŚNE NADLEŚNICTWO DOBRZANY 73-130 Dobrzany, ul. Stargardzka 3			
TEMAT:	BUDOWA BUDYNKU GOSPODARCZEGO Z GARAŻEM ORAZ WIATY NA DREWNO obr. Kania, gm. Chociwel działka geod. nr 182/4			
RYСУNEK:	PRZEKRÓJ A - A			
	IMIĘ I NAZWISKO	UPRAWNIENIA	PODPIS	
PROJEKTOWAŁ:	mgr inż. MICHAŁ STEFANKIEWICZ	ZAP/0133/POOK/12 KONSTRUKCJA		
SPRAWDZAŁ:				
OPRACOWAŁ:				
FAZA:	BRANŻA:	SKALA:	DATA:	NR RYS:
PB	ARCH./KONSTR.	1:50	21.12.2017	R.5

- UWAGA !!!**
1. UWAGI I OPISY ZAMIESZCZONE W CZĘŚCI OPISOWEJ STANOWIĄ INTEGRALNĄ CZĘŚĆ OPRACOWANIA.
 2. WSZYSTKIE WYMIARY PODANE NA RYSUNKU NALEŻY BEZWZGLĘDNIE KAŻDORAZOWO PRZED ROZPOCZĘCIEM PRAC SPRAWDZIĆ NA MIEJSCU BUDOWY I W PRZYPADKU RÓŻNIC LUB ZMIAN SKONTAKTOWAĆ SIĘ Z PROJEKTANTAMI.
 3. NINIEJSZY RYSUNEK NIE MOŻE BYĆ KOPIOWANY, ANI W ŻADEN SPOSÓB WYKORZYSTYWANY BEZ ZGODY AUTORÓW. WSZELKIE PRAWA ZASTRZEŻONE.