



RZUT
SCHODÓW
skala 1: 25

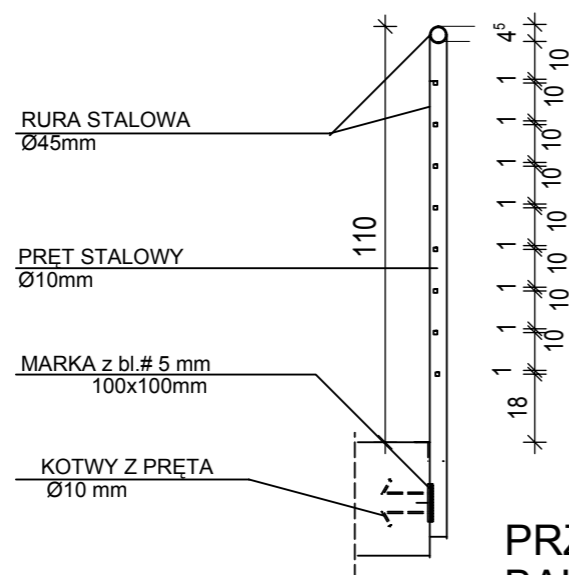

PRZEKRÓJ
BALUSTRADY
1:20

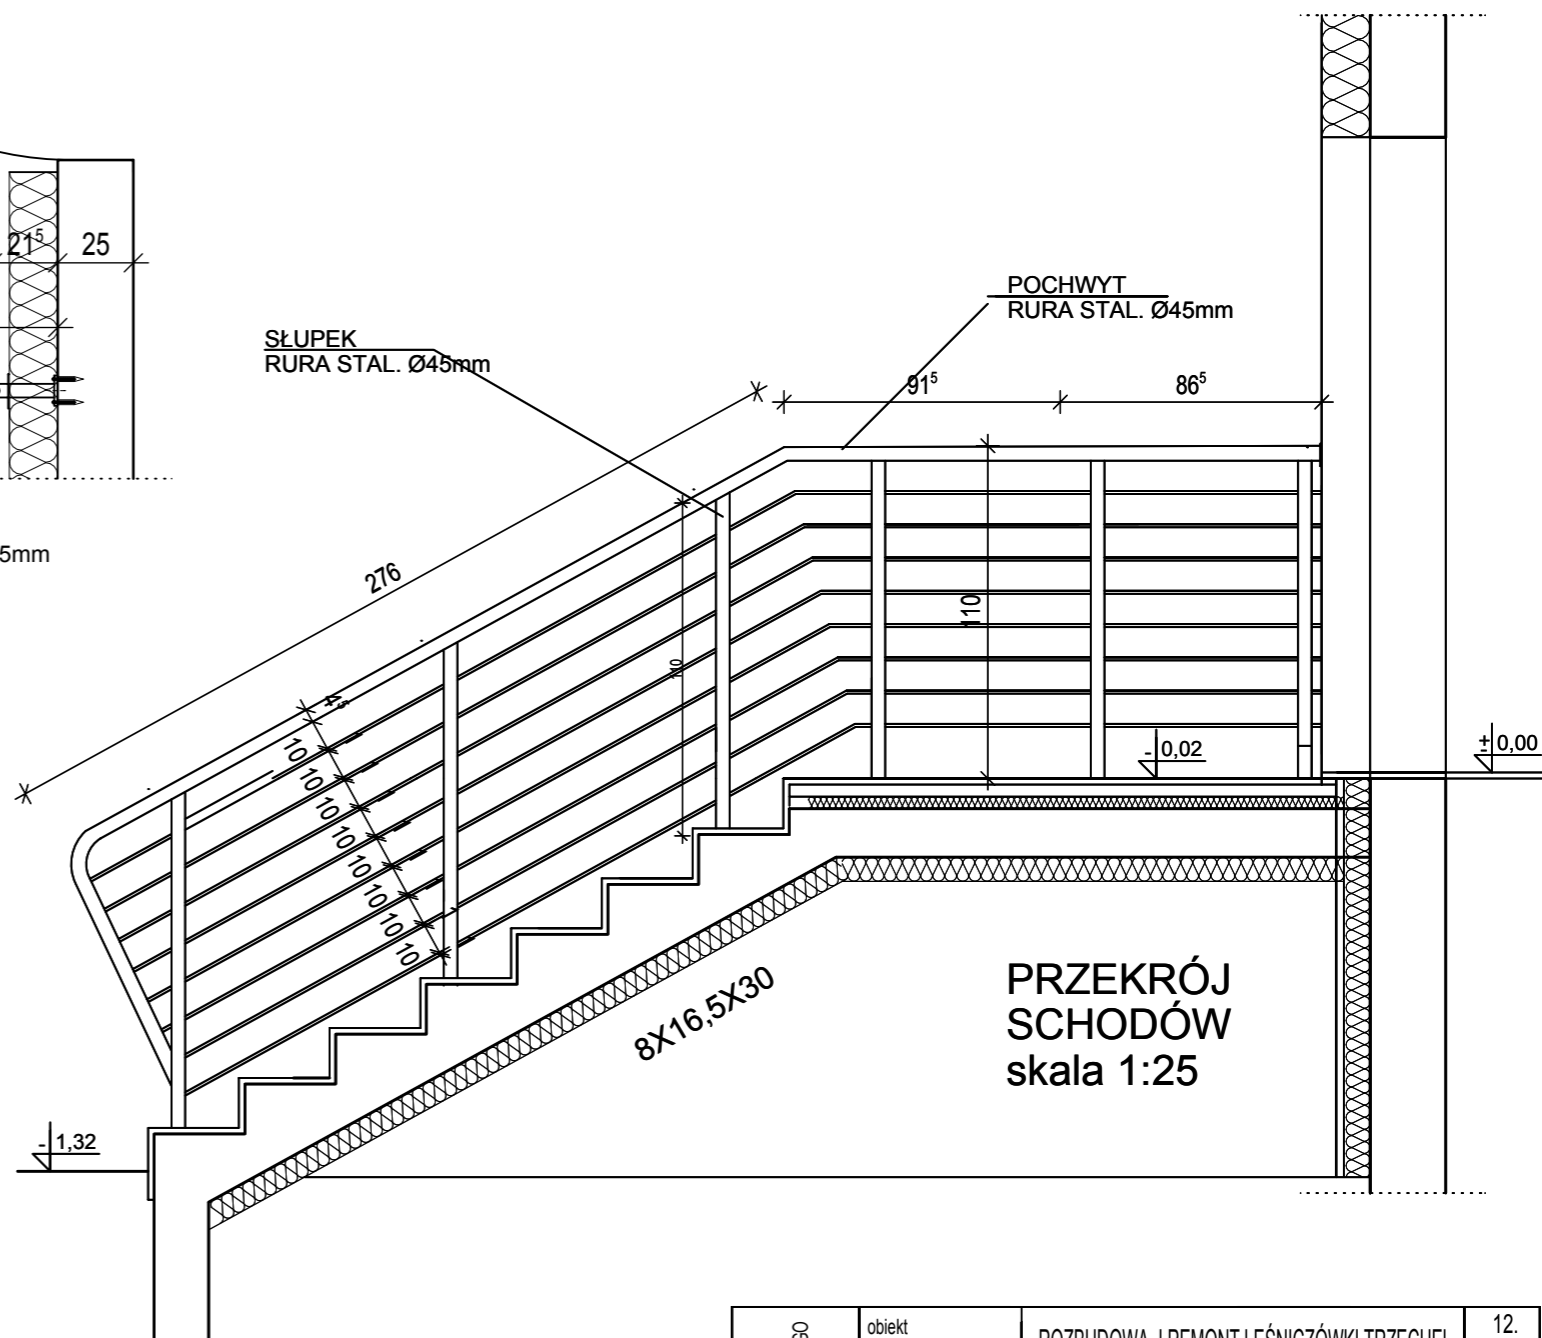

PRZEKRÓJ
SCHODÓW
skala 1:25

| | | | | | |
|---|--------------------|---|--------------|--------|---------------|
| PRACOWNIA PROJEKTOWANIA ARCHITEKTONICZNO-BUDOWLANEGO A.T. KULESZA | obiekt | ROZBUDOWA I REMONT LEŚNICZÓWKI TRZECHEL | | | 12. 2017r. |
| | adres | Trzechel dz.nr 72 ,obręb Trzechel ,jed.ew. Nowogard | | | data |
| | treść rysunku | SCHODY ZEWNĘTRZNE-DETAL | | | A |
| | rodzaj opracowania | Projekt budowlany wykonawczy | | | branża |
| | zespół | imię i nazwisko | nr uprawnień | podpis | 1:25 |
| | projektował | arch. A.T.Kulesza | 4/Sz/90 | | skala |
| | sprawił | arch. M.Pawelczak | 13/Sz/2002 | | 7 |
| | | | | | nr rys. |