


ZESTAWIENIE ELEMENTÓW WIEŻBY NAD KOTŁOWNIĄ

Poz.	Element	Przekrój cm	Przekrój cm2	Długość m	Ilość szt	Objętość m3
1	Murłata	14x14	196.00	3.20	2	0.125
		14x14	196.00	4.60	1	0.09
2	Krokwieł	8x16	128.00	1.50	2	0.038
		8x16	128.00	2.60	2	0.067
		8x16	128.00	3.70	4	0.189
		8x16	128.00	2.70	2	0.069
		8x16	128.00	1.40	2	0.036
		8x16	128.00	2.50	2	0.064
		8x16	128.00	4.00	1	0.051
3	Narożnica	8x16	128.00	4.50	2	0.115
4	Koszowa	8x16	128.00	3.70	2	0.095
5	Wymian	8x16	128.00	1.30	2	0.033
	Razem					0.972

ZESTAWIENIE ELEMENTÓW WIEŻBY NAD POCZEKALNIĄ

Poz.	Element	Przekrój cm	Przekrój cm2	Długość m	Ilość szt	Objętość m3
1	Murłata	14x14	196.00	2.70	2	0.106
		14x14	196.00	4.60	1	0.09
2	Krokwieł	8x16	128.00	1.50	2	0.038
		8x16	128.00	2.50	2	0.064
		8x16	128.00	4.50	1	0.115
		8x16	128.00	1.50	2	0.038
		8x16	128.00	2.50	2	0.064
		8x16	128.00	3.60	2	0.092
		8x16	128.00	1.10	2	0.028
3	Narożnica	8x16	128.00	5.70	2	0.146
4	Koszowa	8x16	128.00	4.50	2	0.115
	Razem					0.896

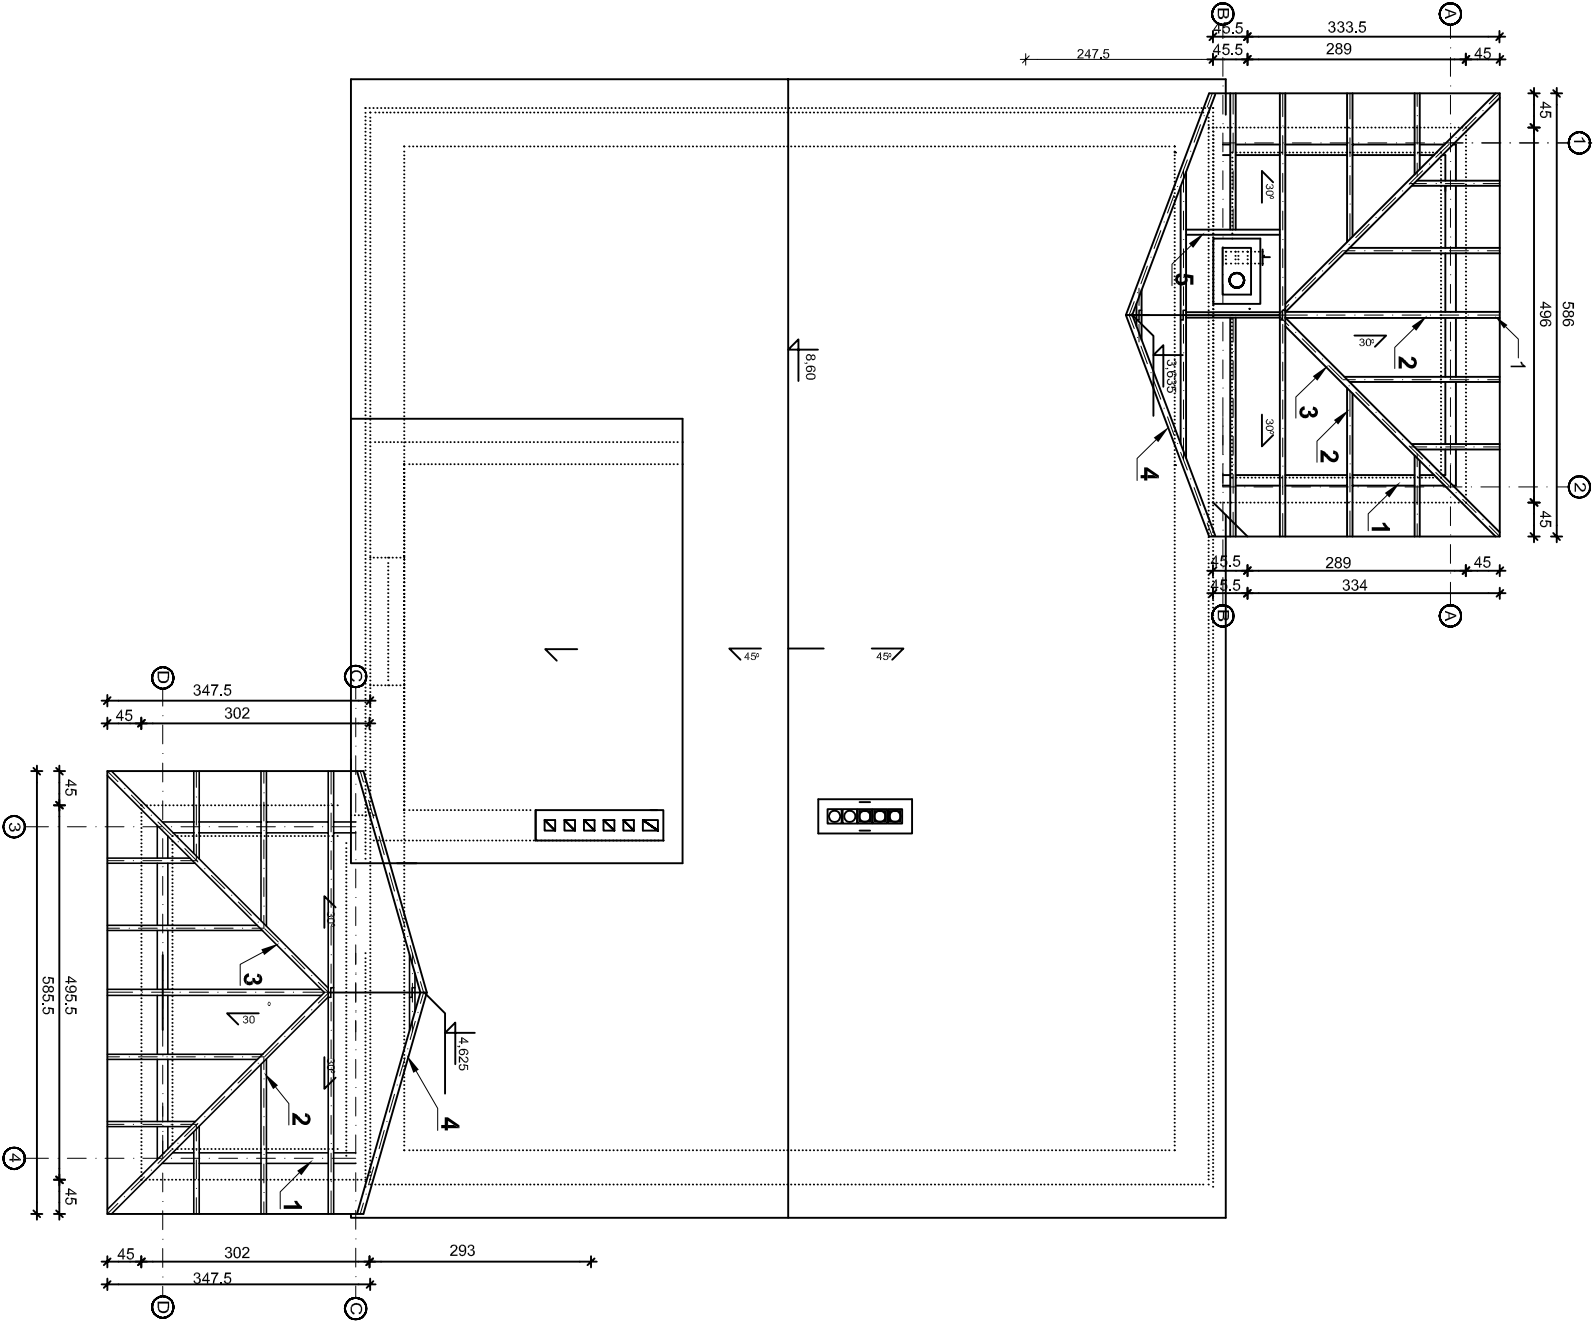

obiekt	ROZBUDOWA I REMONT LEŚNICZÓWKI TRZECHEL			11. 2017r.
adres	Trzechel dz. nr 72, obręb Trzechel gm. Nowogard			data
treść rysunku	RZUT WIEŻBY DACHU			K
rodzaj opracowania	Projekt budowlany wykonawczy			branża
zespół	inżynier	nr uprawnień	podpis	1:100
projektował	mgr inż. Aleksander Żuk	34/Sz/86		skala
sprawił	mgr inż. Zbigniew Kaczmarek	44/97		nr rys. 4