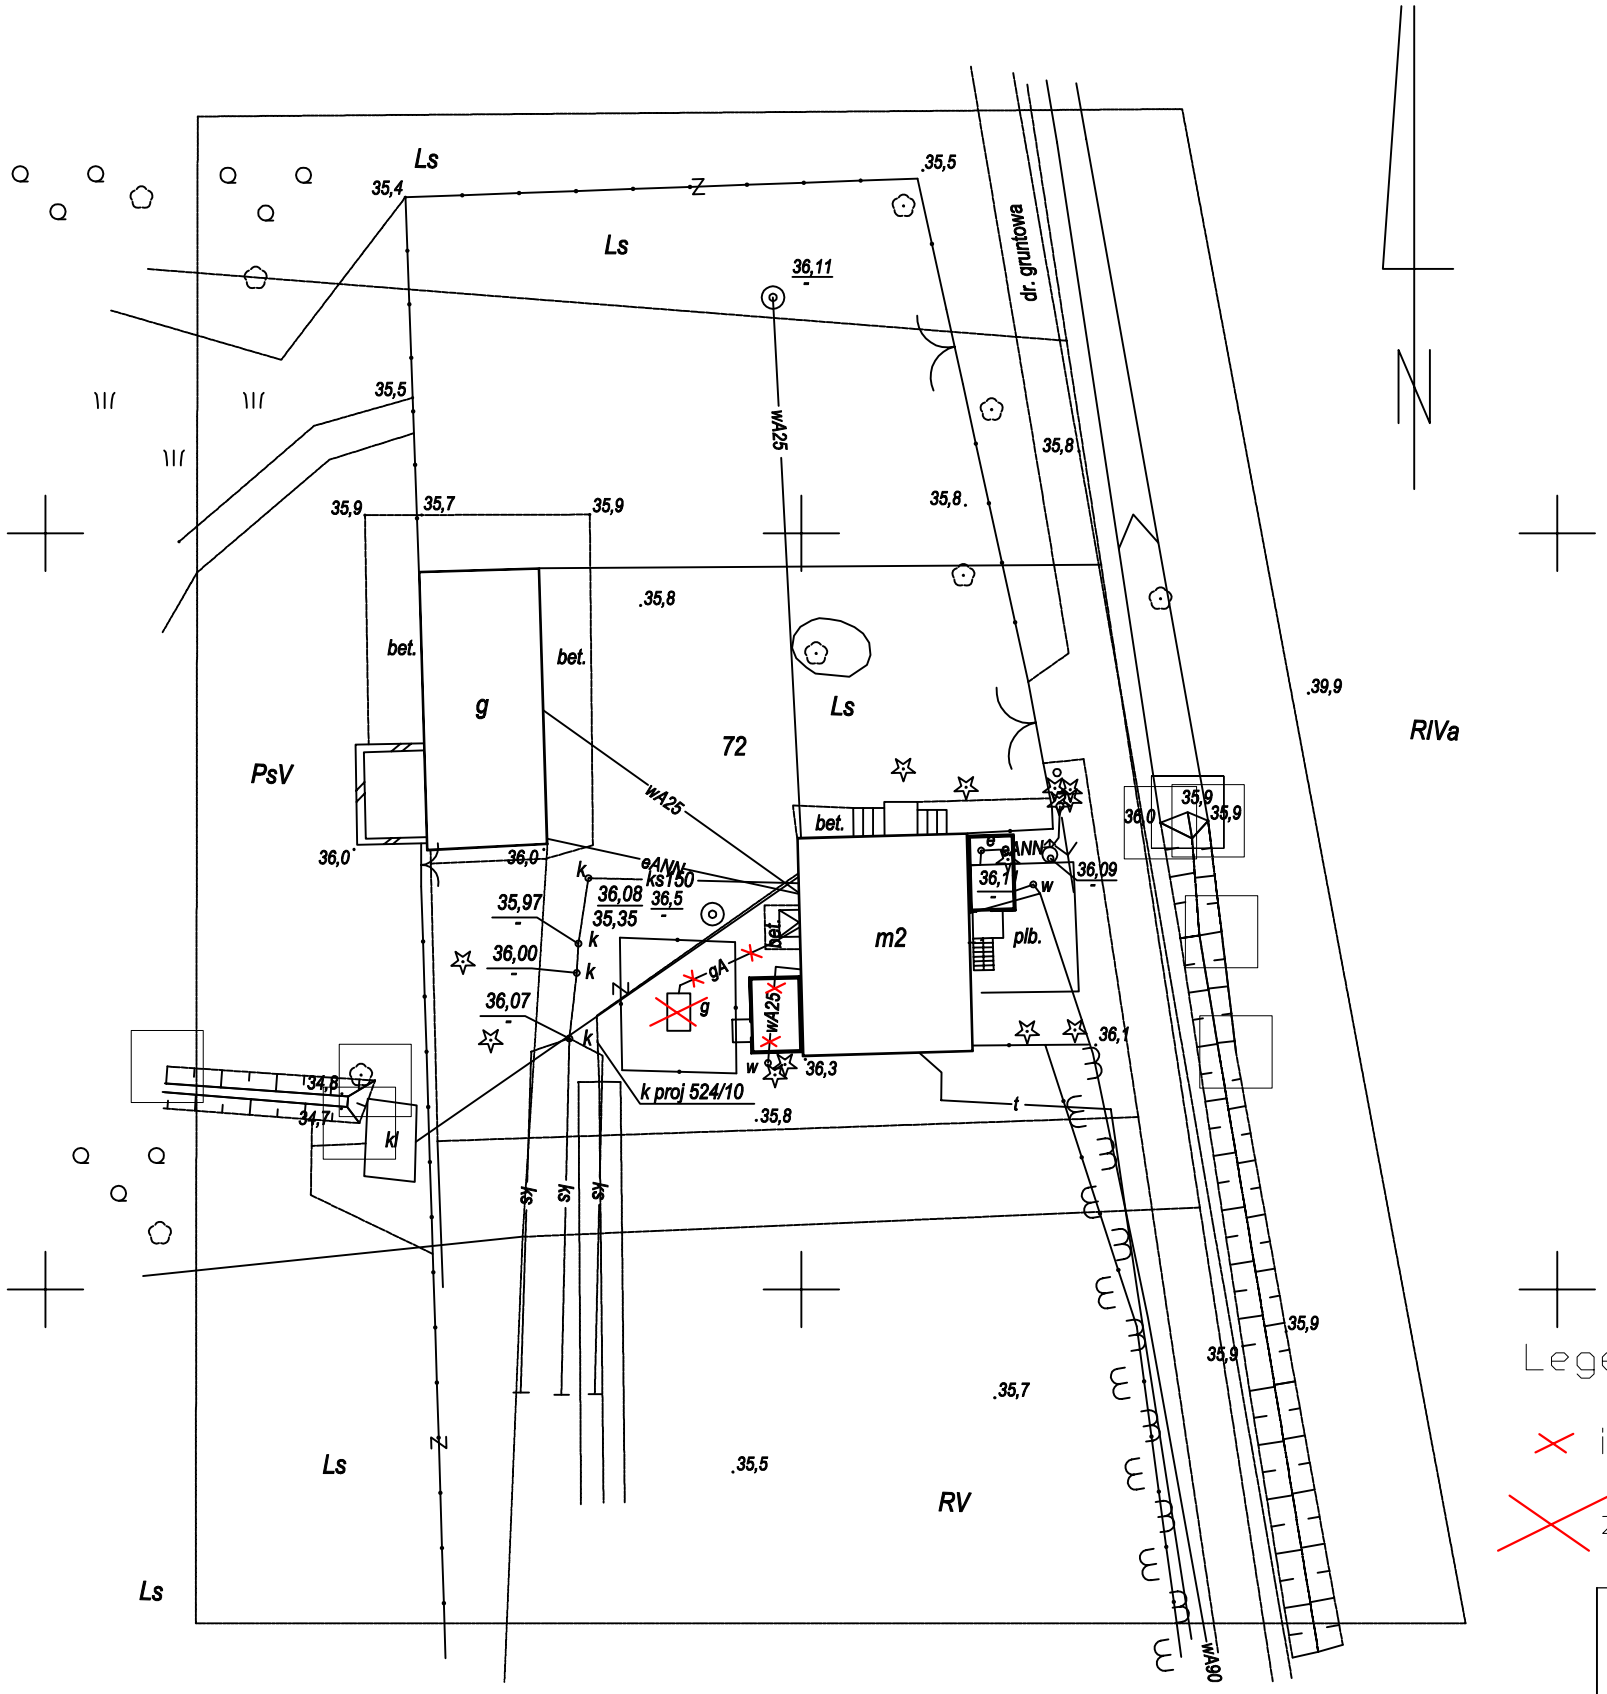


Legenda:

instalacja gazu płynnego do demontażu lub zaślepienia

zbiornik gazu płynnego do demontażu


Marek Konarzewski
Gryfice , ul. Żeromskiego 13
e-mail konarzewscy@poczta.onet.pl
tel. (091) 38 42545 kom. 0606 93 12 12


| | | | | |
|---|---|---|---|---|
| Nazwa i adres inwestycji | Rozbudowa i remont leśniczówki Trzechel<br>dz. nr. 72, Trzechel | | | |
| Inwestor | Nadleśnictwo Nowogard<br>ul. Radosława 11, 72-200 Nowogard | | | |
| Tytuł i skala | Plan zagospodarowania | | | |
| Gryfice, listopad 2017r. | | | | |
| Funkcja | Imię i nazwisko | Nr uprawnień | Podpis | Nr rys. |
| Projektant | Marek Konarzewski | ZAP/0142/PWOS/05 | | 1 |
| Sprawdzający | Mariusz Janczak | ZAP/0125/POOS/04 | | |
| | | | | |