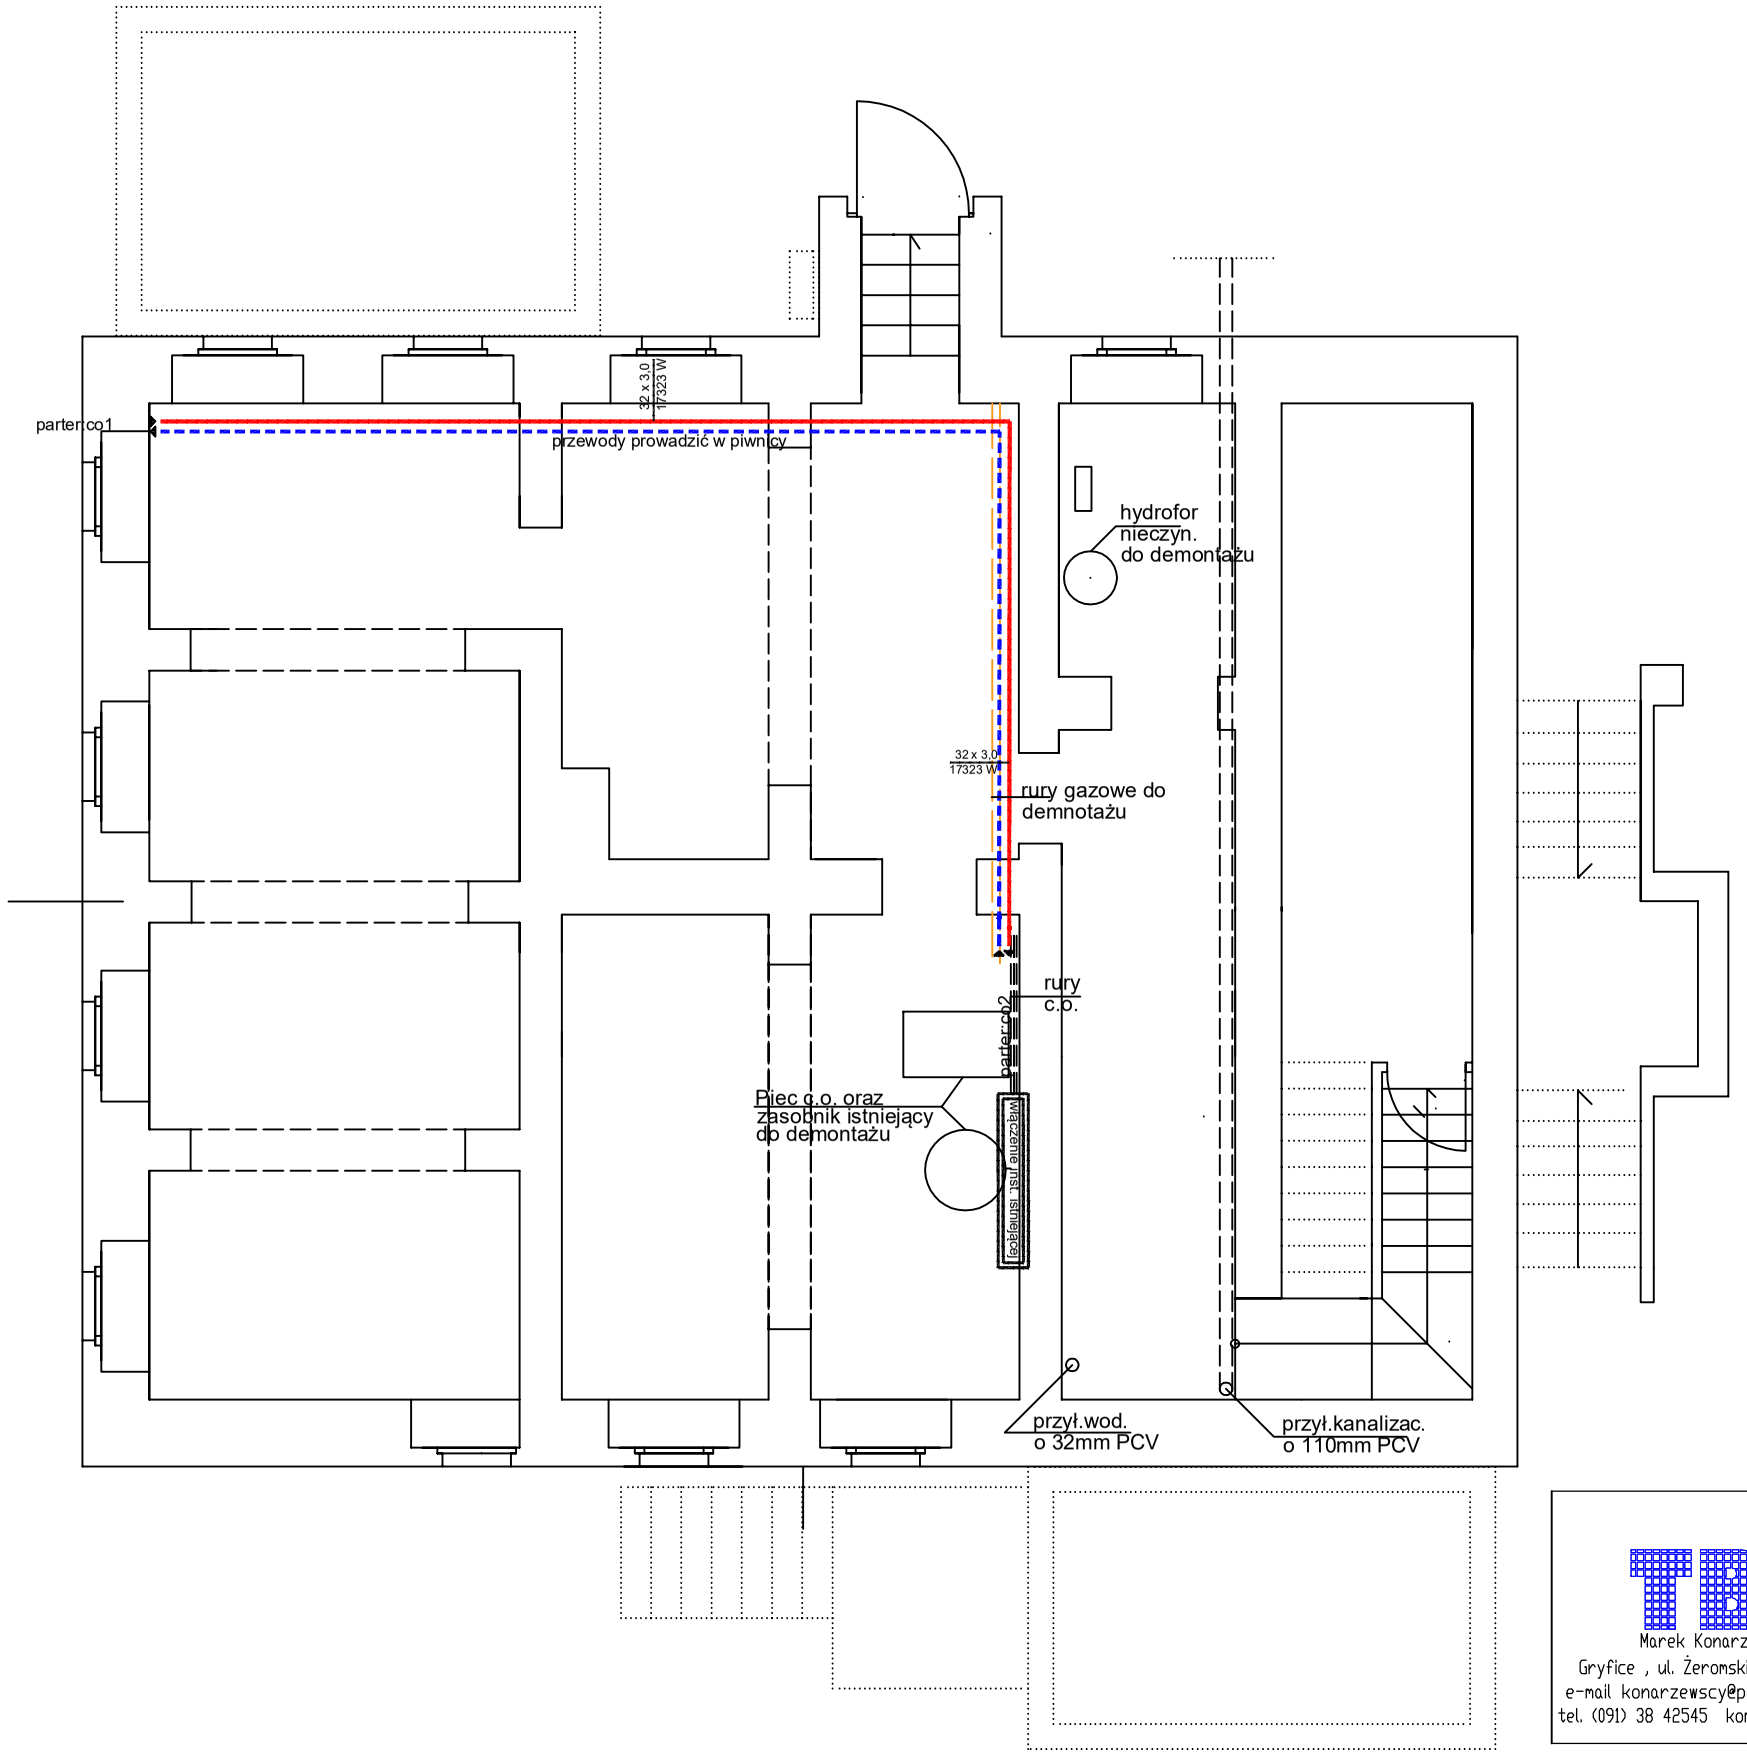

TBI
Marek Konarzewski
Gryfice , ul. Żeromskiego 13
e-mail konarzewscy@poczta.onet.pl
tel. (091) 38 42545 kom. 0606 93 12 12

Nazwa i adres inwestycji	Rozbudowa i remont leśniczówki Trzechel dz. nr. 72, Trzechel			
Inwestor	Nadleśnictwo Nowogard ul. Radosława 11, 72-200 Nowogard			
Tytuł i skala	Instalacja centralnego ogrzewania - rzut piwnicy			
	Gryfice, listopad 2017r.			
Funkcja	Imię i nazwisko	Nr uprawnień	Podpis	Nr rys.
Projektant	Marek Konarzewski	ZAP/0142/PWOS/05		2
Sprawdzający	Mariusz Janczak	ZAP/0125/POOS/04		