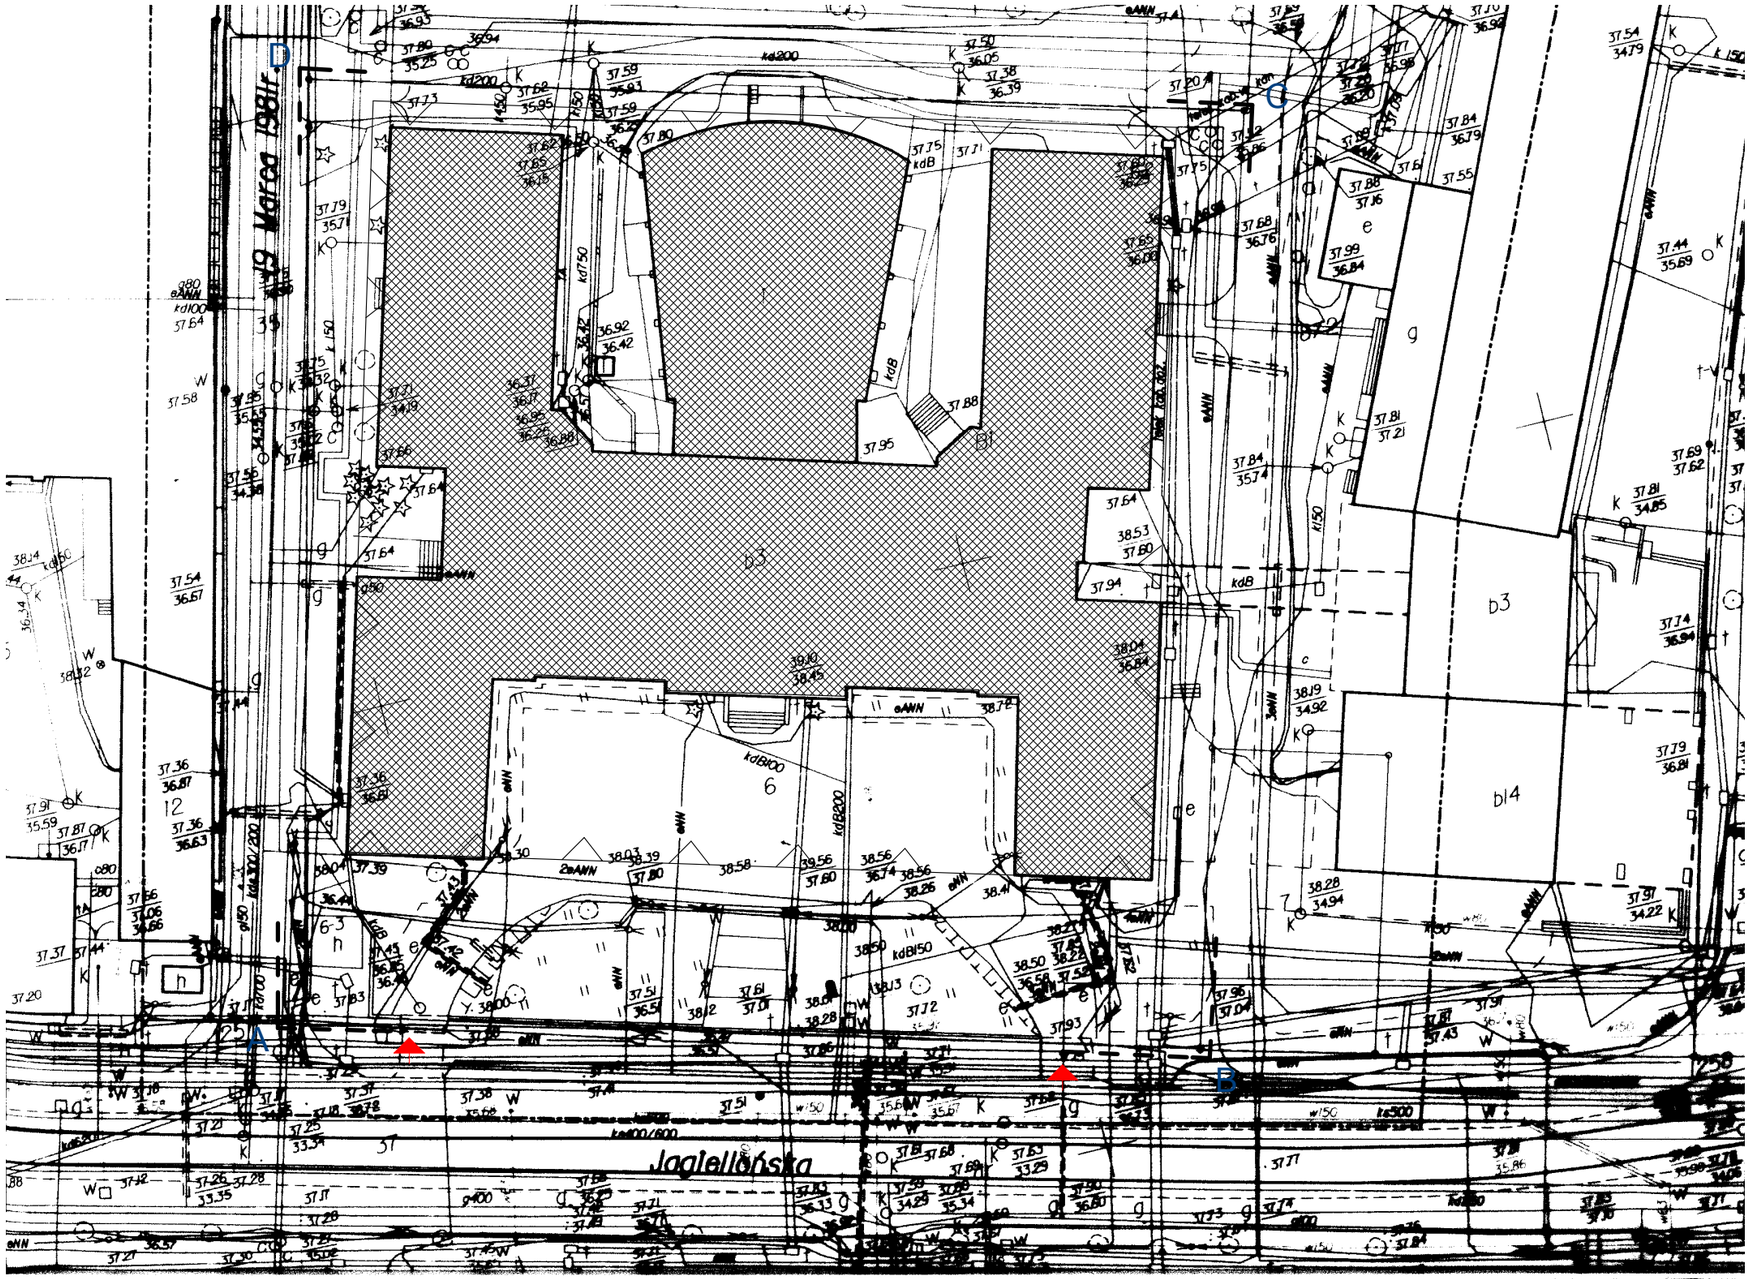

A-F

LEGENDA:

- GRANICE TERENU INWESTYCJI
- BUDYNEK OBJĘTY OPRACOWANIEM
- WJAZD NA DZIAŁKĘ
- NIEPRZEKRACZALNA LINIA ZABUDOWY

mufa studio projektowe

85-305 Bydgoszcz
ul. Grobla 6/1
tel: 793 003 522, 505 870 054
e-mail: biuro@mufa-studio.pl
www.mufa-studio.pl

PROJEKT ZAGOSPODAROWANIA TERENU

INWESTOR:	KUJAWSKO POMORSKI URZĄD WOJEWÓDZKI ul.JAGIELLOŃSKA 3, Bydgoszcz	
TEMAT:	Przebudowa wybranych pomieszczeń na parterze w skrzydle wschodnim budynku A Kujawsko-Pomorskiego Urzędu Wojewódzkiego przy ul. Jagiellońskiej 3 w Bydgoszczy, ul. Jagiellońska 3, Bydgoszcz (dz. nr 6/2)	
PROJEKTANT	mgr inż. arch. I. Młodzikowska-Gill KPOKK-IARP-92/2013	
BRANŻA: ARCHITEKTURA		FAZA: **BUDOWLANY**
DATA: 1.08.2016	SKALA: **1:500**	NR RYSUNKU: **1**