
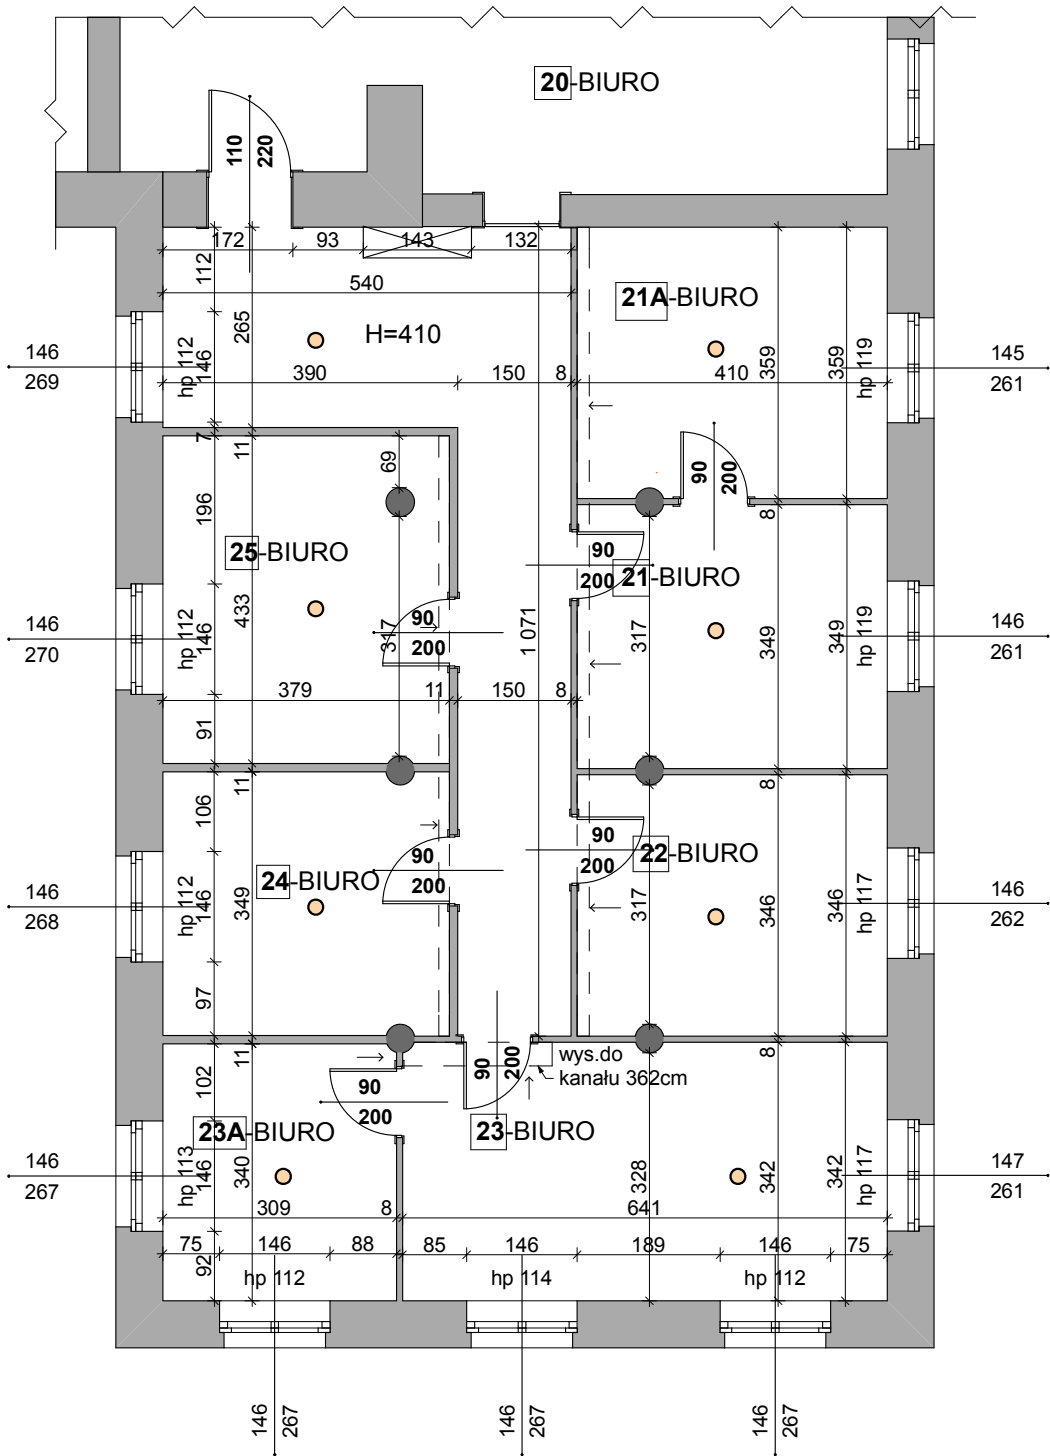


SCHEMAT PARTERU

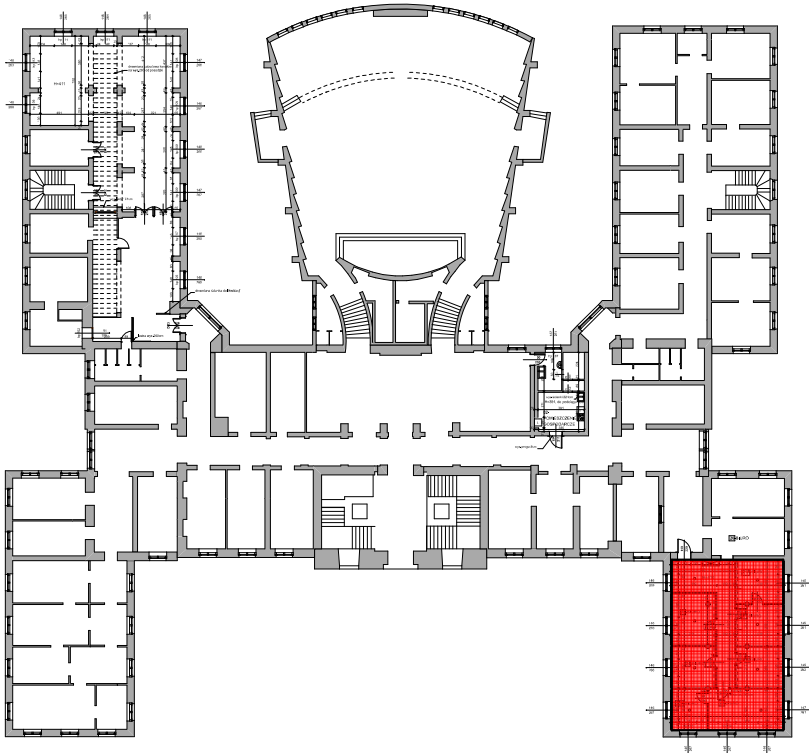

POMIESZCZENIA BIUROWE SKRZYDŁO WSCHODNIE

POMIESZCZENIE	INWENTARYZACJA	INWENTARYZACJA FOTOGRAFICZNA
DRZWI DO POMIESZCZEŃ BIUROWYCH 21-25		
DRZWI DO RENOWACJI POM. 20		
LEGENDA: ● CZUJNIKI DYMU → WENTYLACJA ■ ŚCIANA ISTNIEJĄCA ▨ ŚCIANA DO ROZBIÓRKI ▤ ŚCIANA PROJEKTOWANA		<div><div>mufa studio projektowe</div><div>85-307 Bydgoszcz ul. Kossaka 35/2 tel. 793 033 522, e-mail: biuro@mufa-studio.pl www.mufa-studio.pl</div></div> <div><div>RZUT PARTERU-INWENTARYZACJA 1:100</div><div><div>INWESTOR:</div><div>KUJAWSKO POMORSKI URZĄD WOJEWÓDZKI ul. JAGIELLOŃSKA 3, Bydgoszcz</div></div><div><div>TEMAT:</div><div>Przebudowa wybranych pomieszczeń na parterze w skrzydle wschodnim budynku A Kujawsko-Pomorskiego Urzędu Wojewódzkiego przy ul. Jagiellońskiej 3 w Bydgoszczy, ul. Jagiellońska 3, Bydgoszcz (dz. nr 6/2)</div></div><div><div>PROJEKTANT</div><div>mgr inż. arch. I. Młodzikowska-Gill KPOKK-IARP-92/2013</div></div><div><div>BRANŻA</div><div>ARCHITEKTURA</div><div>FAZA</div><div>BUDOWLANY</div></div><div><div>DATA</div><div>SKALA</div><div>NR RYSUNKU</div></div><div><div>1.08.2016</div><div>1:100</div><div>2</div></div></div>