


Rozdzielnica T-1.4

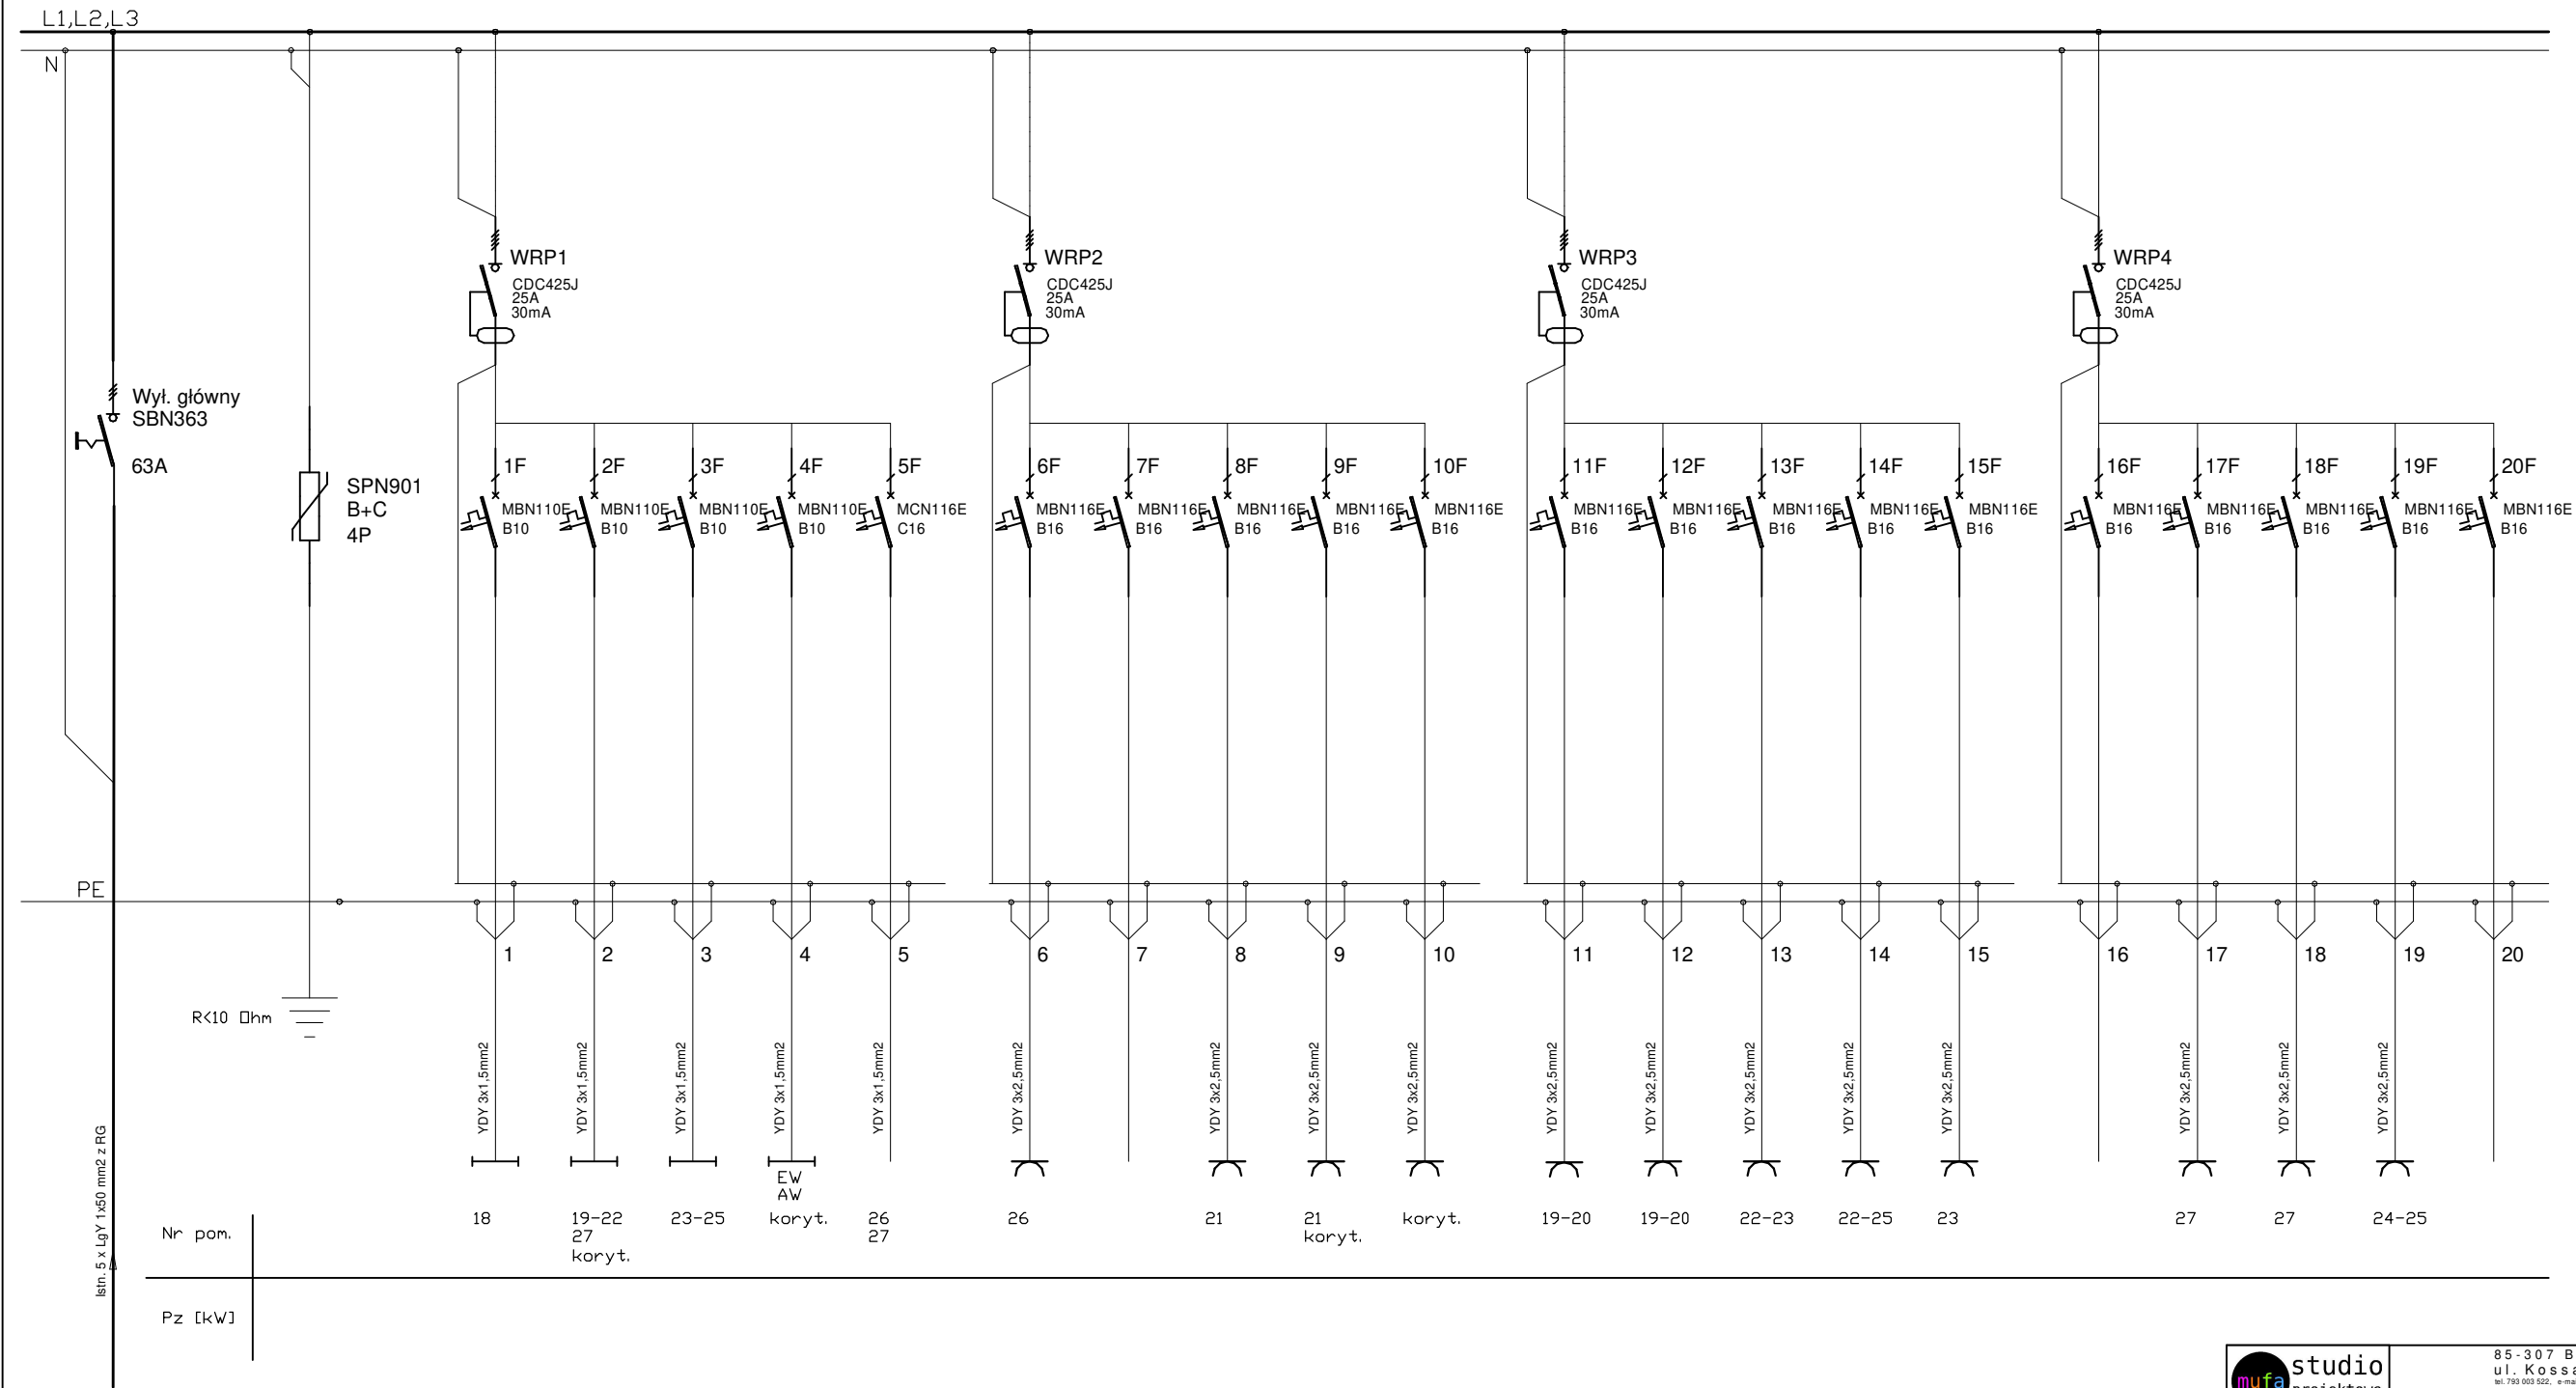

Po=10,52 kW
Io=16 A

- Uwagi:**
1. Prefabrykacja rozdzielnic wg. rysunku E-05
 2. WLZ oraz zabezpieczenia w RG - bez zmian
 3. Stosować obudowę w II klasie ochronności
 4. Obudowa przystosowana do montażu podtynkowego



studio

projektowe

A. STACIAR, J. HODZIKOWSKA-GIEL

85-307 Bydgoszcz

ul. Kossaka 35/2

tel. 793 003 522, e-mail: biuro@mufa-studio.pl

www.mufa-studio.pl

ROZDZIELNICA T-1.4, SCHEMAT

INWESTOR:	KUJAWSKO POMORSKI URZĄD WOJEWÓDZKI ul.JAGIELLOŃSKA 3, Bydgoszcz		
TEMAT:	Przebudowa wybranych pomieszczeń na parterze w skrzydle wschodnim budynku A Kujawsko-Pomorskiego Urzędu Wojewódzkiego przy ul. Jagiellońskiej 3 w Bydgoszczy, ul. Jagiellońska 3, Bydgoszcz (dz. nr 6/2)		
PROJEKTANT:	mgr inż. Krzysztof Tyma upr. KUP/0106/PBE/16		
BRANŻA		FAZA	BUDOWLANY
ELEKTRYCZNA			
DATA	SKALA	NR RYSUNKU	E-04
20.06.2018	-		