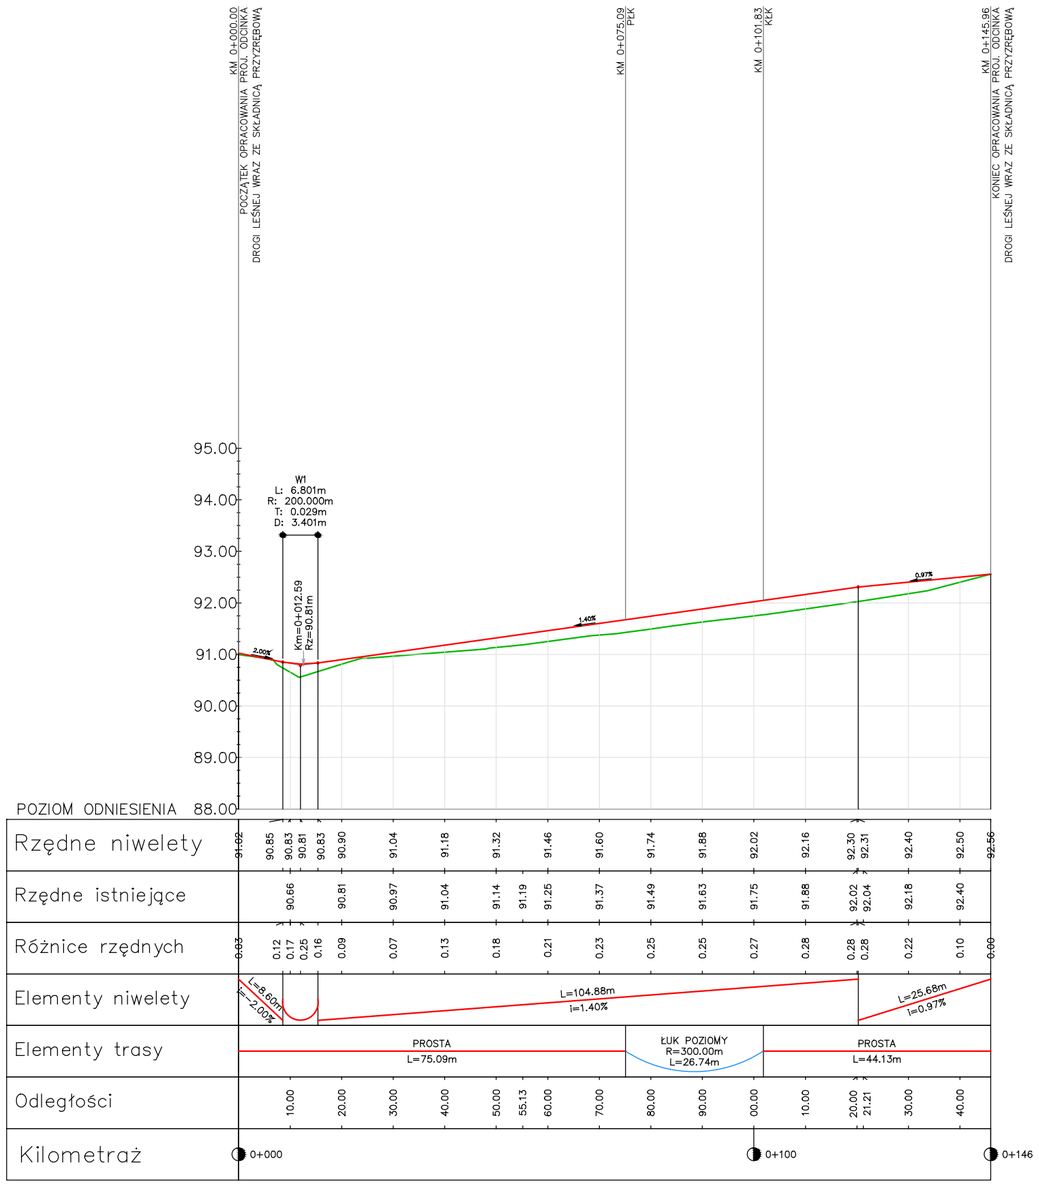

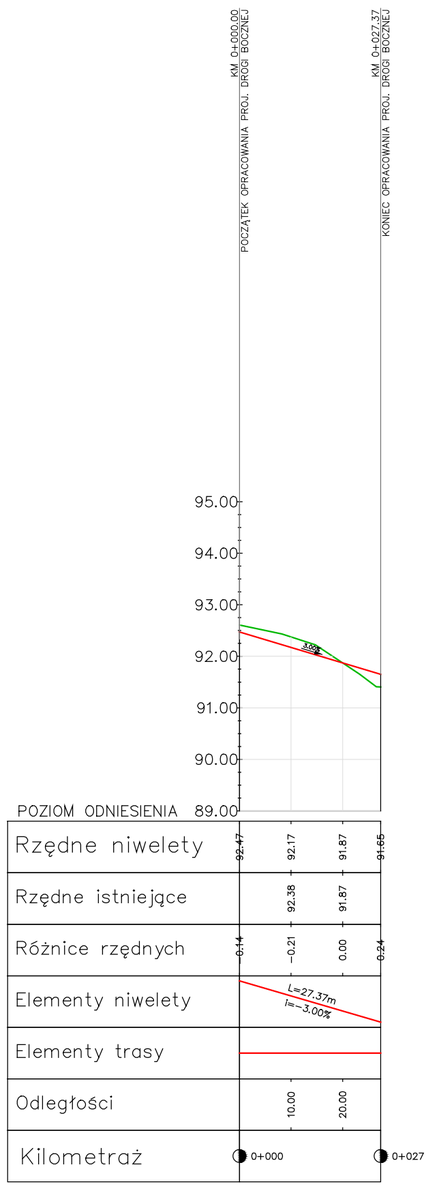

PARAMETRY TECHNICZNE
DROGI LEŚNEJ :

- prędkość projektowa 30 km/h
- szerokość jezdni 4,0 m,
- szerokość zjazdu indywidualnego
z drogi powiatowej - 5,0 m,
- szerokość składnicy przyzrębowej 5.0 m,
- szerokość poboczy 2 x 0,75 m,
- obciążenie 100 kN/oś,
- nawierzchnia jezdni drogi leśnej z kruszywa łamanego,
- nawierzchnia zjazdu indywidualnego
z drogi powiatowej nr 1317F z betonowej kostki brukowej

OZNACZENIA:

- TEREN ISTNIEJACY,
- PROJ. NIWELETA JEZDNI,

BIURO DROGOWE
"TRASA"
mgr inż. Wojciech Przyłucki

69-110 Rzepin, ul. Konwaliowa 1
kom. 692481085
NIP 926-146-46-02 REGON 211264483

PROJEKT:	**"BUDOWA ODCINKA DROGI LEŚNEJ WRAZ ZE SKŁADNICĄ PRZYZRĘBOWĄ W NADLEŚNICTWIE OŚNO LUBUSKIE"**			
RYSUNEK:	PRZEKROJE PODŁUŻNE SKALA 1:100/1000			
BRANŻA:	DROGOWA	uprawnienia:	data i podpis:	nr rys.
PROJEKTANT:	mgr inż. Wojciech Przyłucki	upr. proj. nr LBS/0019/POOD/07 w spec. drogowej	08.2018	4
DATA: WRZESIEŃ 2018				