


PROJEKTOWANY NOWY WJAZD
NA TEREN SZPITALA. LOKALIZACJA
ZAKCEPTOWANA PRZEZ ZDM
ZZ.PJ.4152.JURAS.1.32.2017

ISTNIEJĄCY ZJAZD - DO
PRZEBUDOWY; PO
PRZEBUDOWIE WJAZD
Z TERENU SZPITALA)

SZLABAN
WJAZD.-WYJAZD.
DLA POJAZDÓW
POZOSTAŁYCH

SZLABAN
WJAZDOWY
DLA KARETKI


SZLABAN
WYJAZDOWY
DLA KARETKI

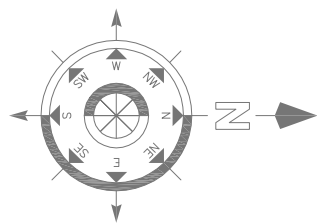

Zgodnie z Rozporządzeniem Ministra Infrastruktury z dnia 3 lipca 2003r. "W sprawie szczegółowych warunków technicznych dla znaków i sygnałów drogowych oraz urządzeń bezpieczeństwa ruchu drogowego i warunków ich umieszczania na drogach" projektowane oznakowanie należy:

- zamocować do słupków o przekroju kołowym
- znak następny powinien być umieszczony za poprzedzającym w odległości co najmniej 10m
- tarcza znaków powinna być odchylona o około 5° w poziomie od linii prostopadłej do osi jezdni
- znaki na drodze z poboczem należy umieszczać tak, aby odległość od krawędzi jezdni była nie mniejsza niż 0,5m i nie większa niż 2,00m
- wysokość spodu tarczy znaku powinna być na wysokości min 2,00m od poziomu terenu

Należy zastosować znaki w grupie wielkości - znaki małe

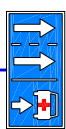


Oznaczenia:
F-10 - projektowane oznakowanie pionowe



D-6 ist. - istniejące oznakowanie pionowe




A-7 ist. - istniejące oznakowanie pionowe do
przesunięcia/usunięcia

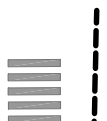

P-1d - projektowane oznakowanie poziome



P-10 - istniejące oznakowanie poziome

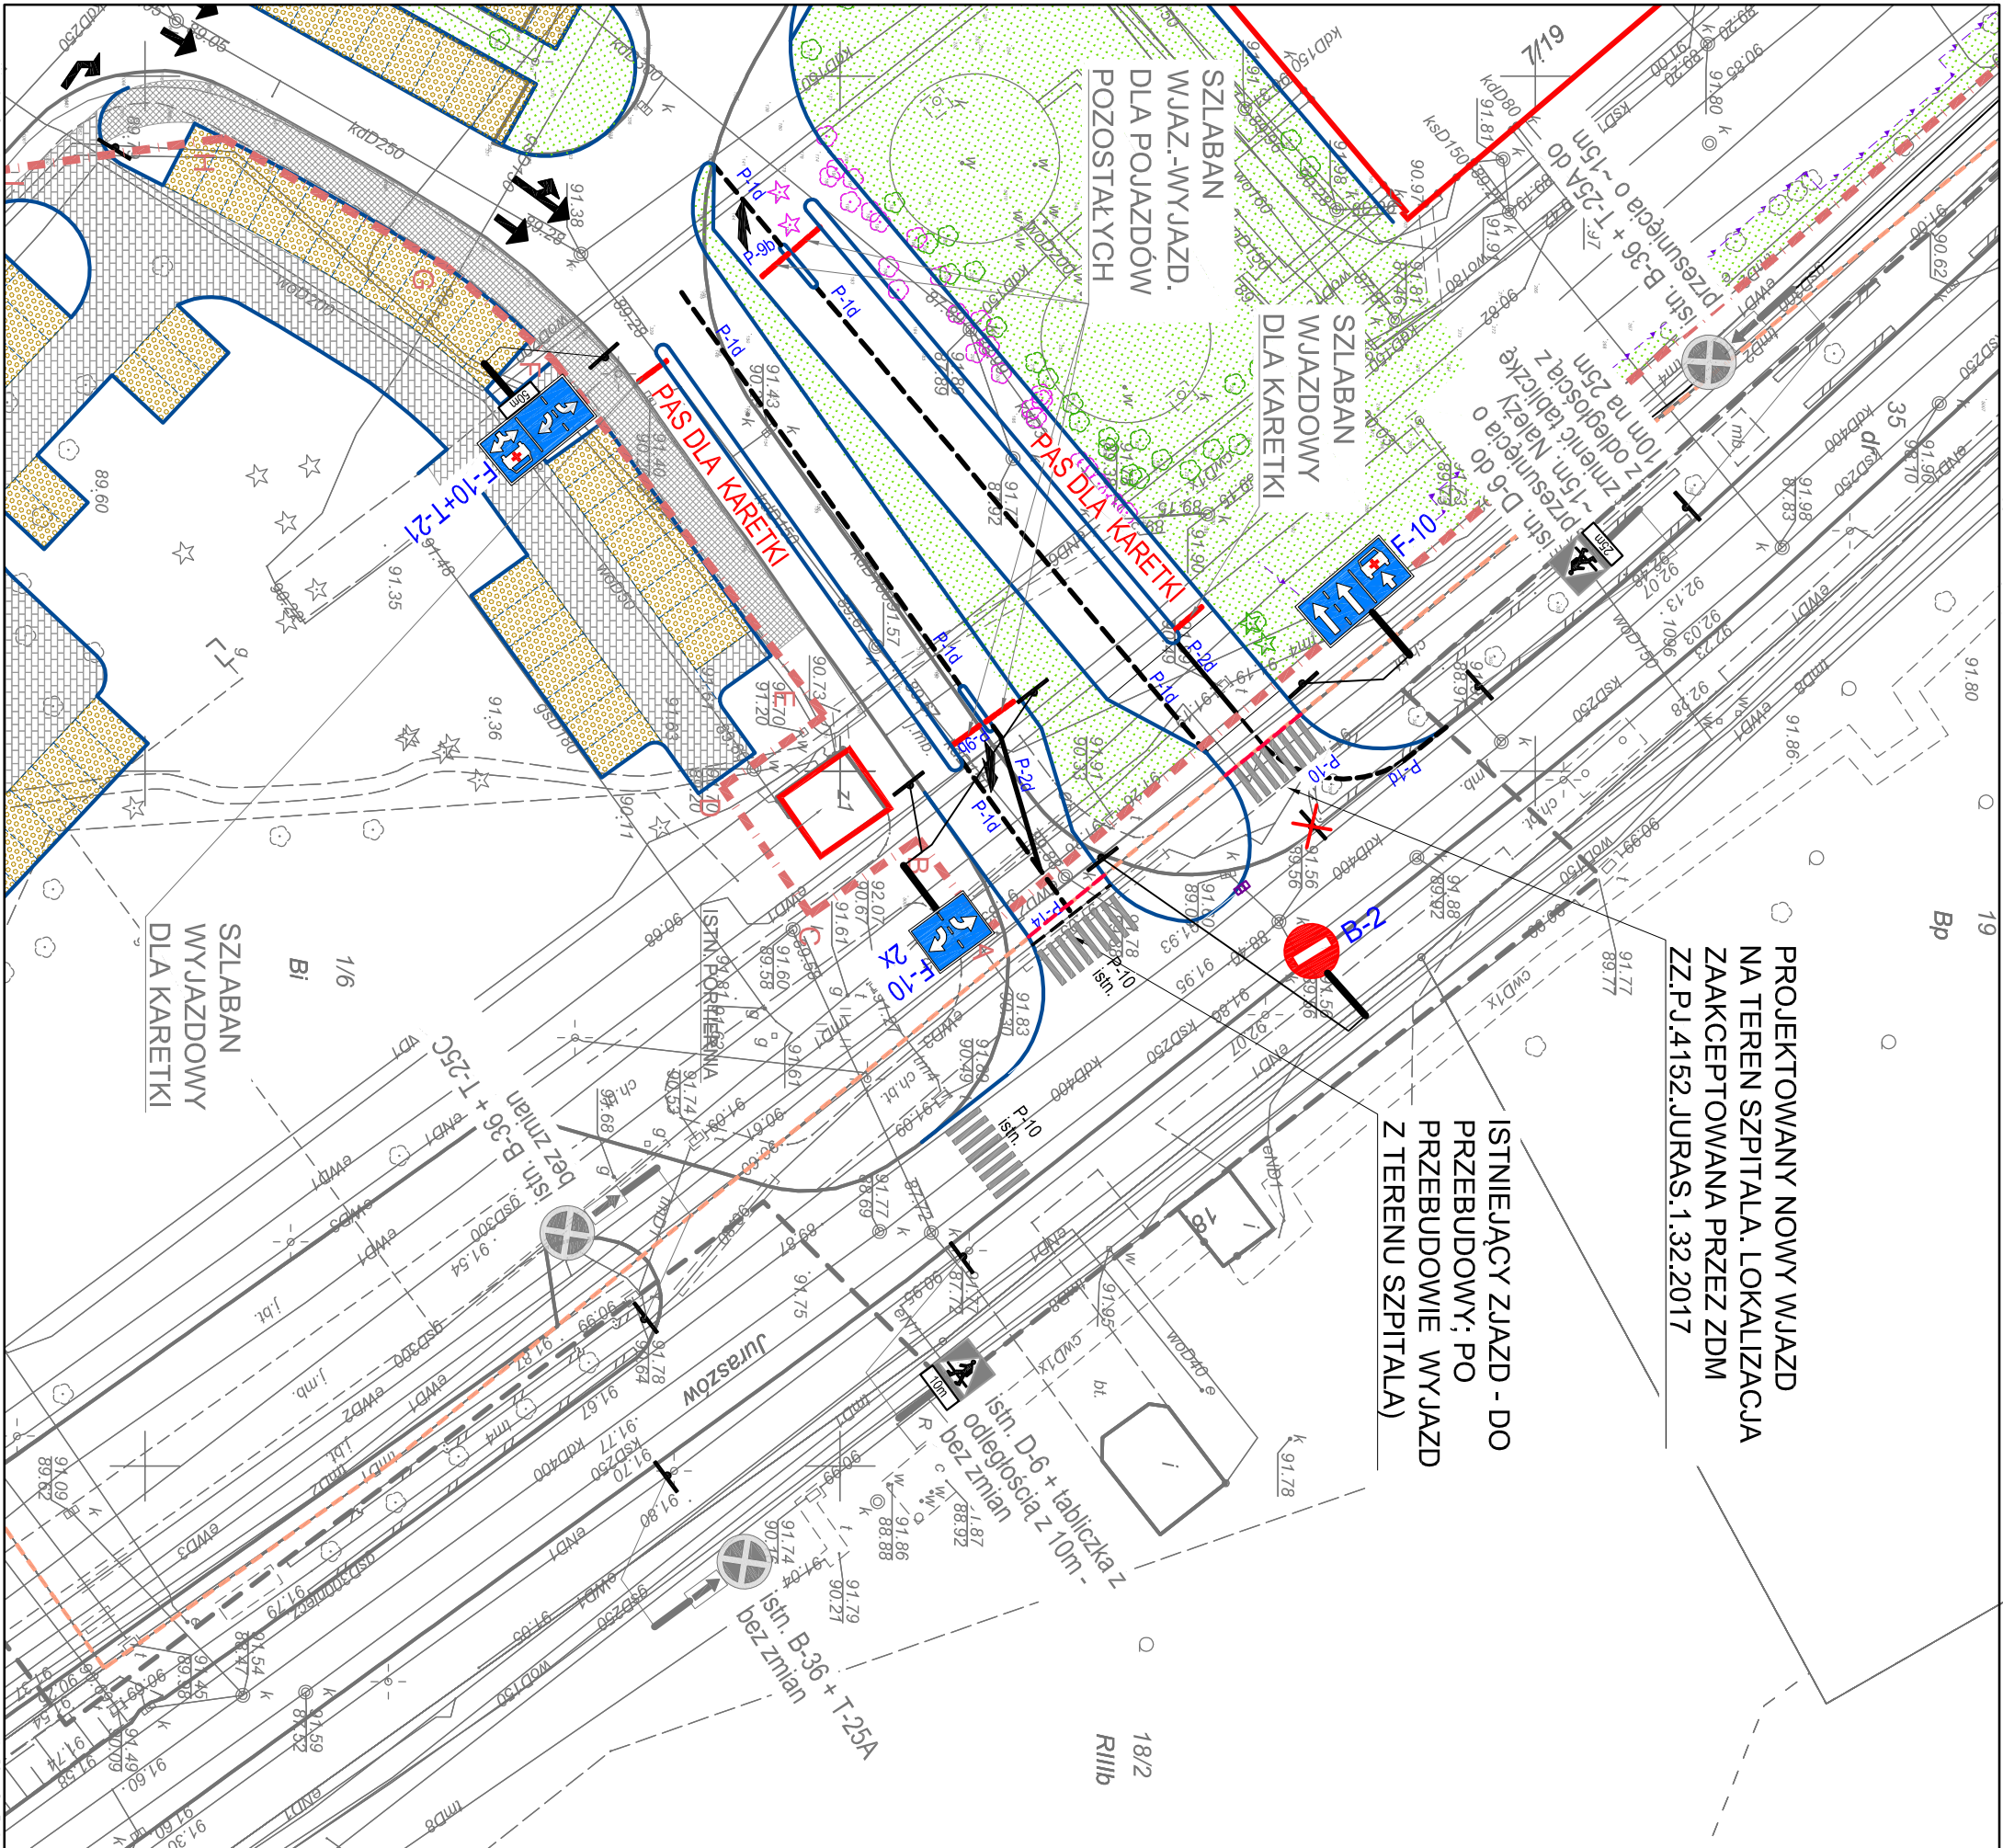

Nazwa inwestycji: Modernizacja i remont układu drogowego przy Szpitalu Wojewódzkim w Poznaniu wraz z budową nowego zjazdu na ul. Juraszów oraz przebudową istniejącego zjazdu	
Investor Szpital Wojewódzki w Poznaniu ul. Juraszów 7/19, 60-479 Poznań	Branża drogi
Adres budowy ul. Juraszów 7/19, 60-479 Poznań	Data Maj 2017
Stadium Projekt budowlany	Skala 1:500
Rysunek PROJEKT ORGANIZACJI RUCHU	
Projektant mgr inż. Marcin Matysik	WKP/0233/POOD/06
Opracował Inż. Marcin Oleśński	
Sprawił mgr inż. Łukasz Szuba	7/37/190/P/2002
Spółka Projektowania Architektonicznego Sądowski Sądowska Spółka z ograniczoną odpowiedzialnością Spółka komandytowa ul. Podaska 13, 60-623 Poznań Tel. 61 84 84 190, Fax 61 84 84 123, E-mail: spa@sp-sadowski.pl NIP 781-16-74-090; REGON 301954399; KRS 0000399782	
Numer strony:	