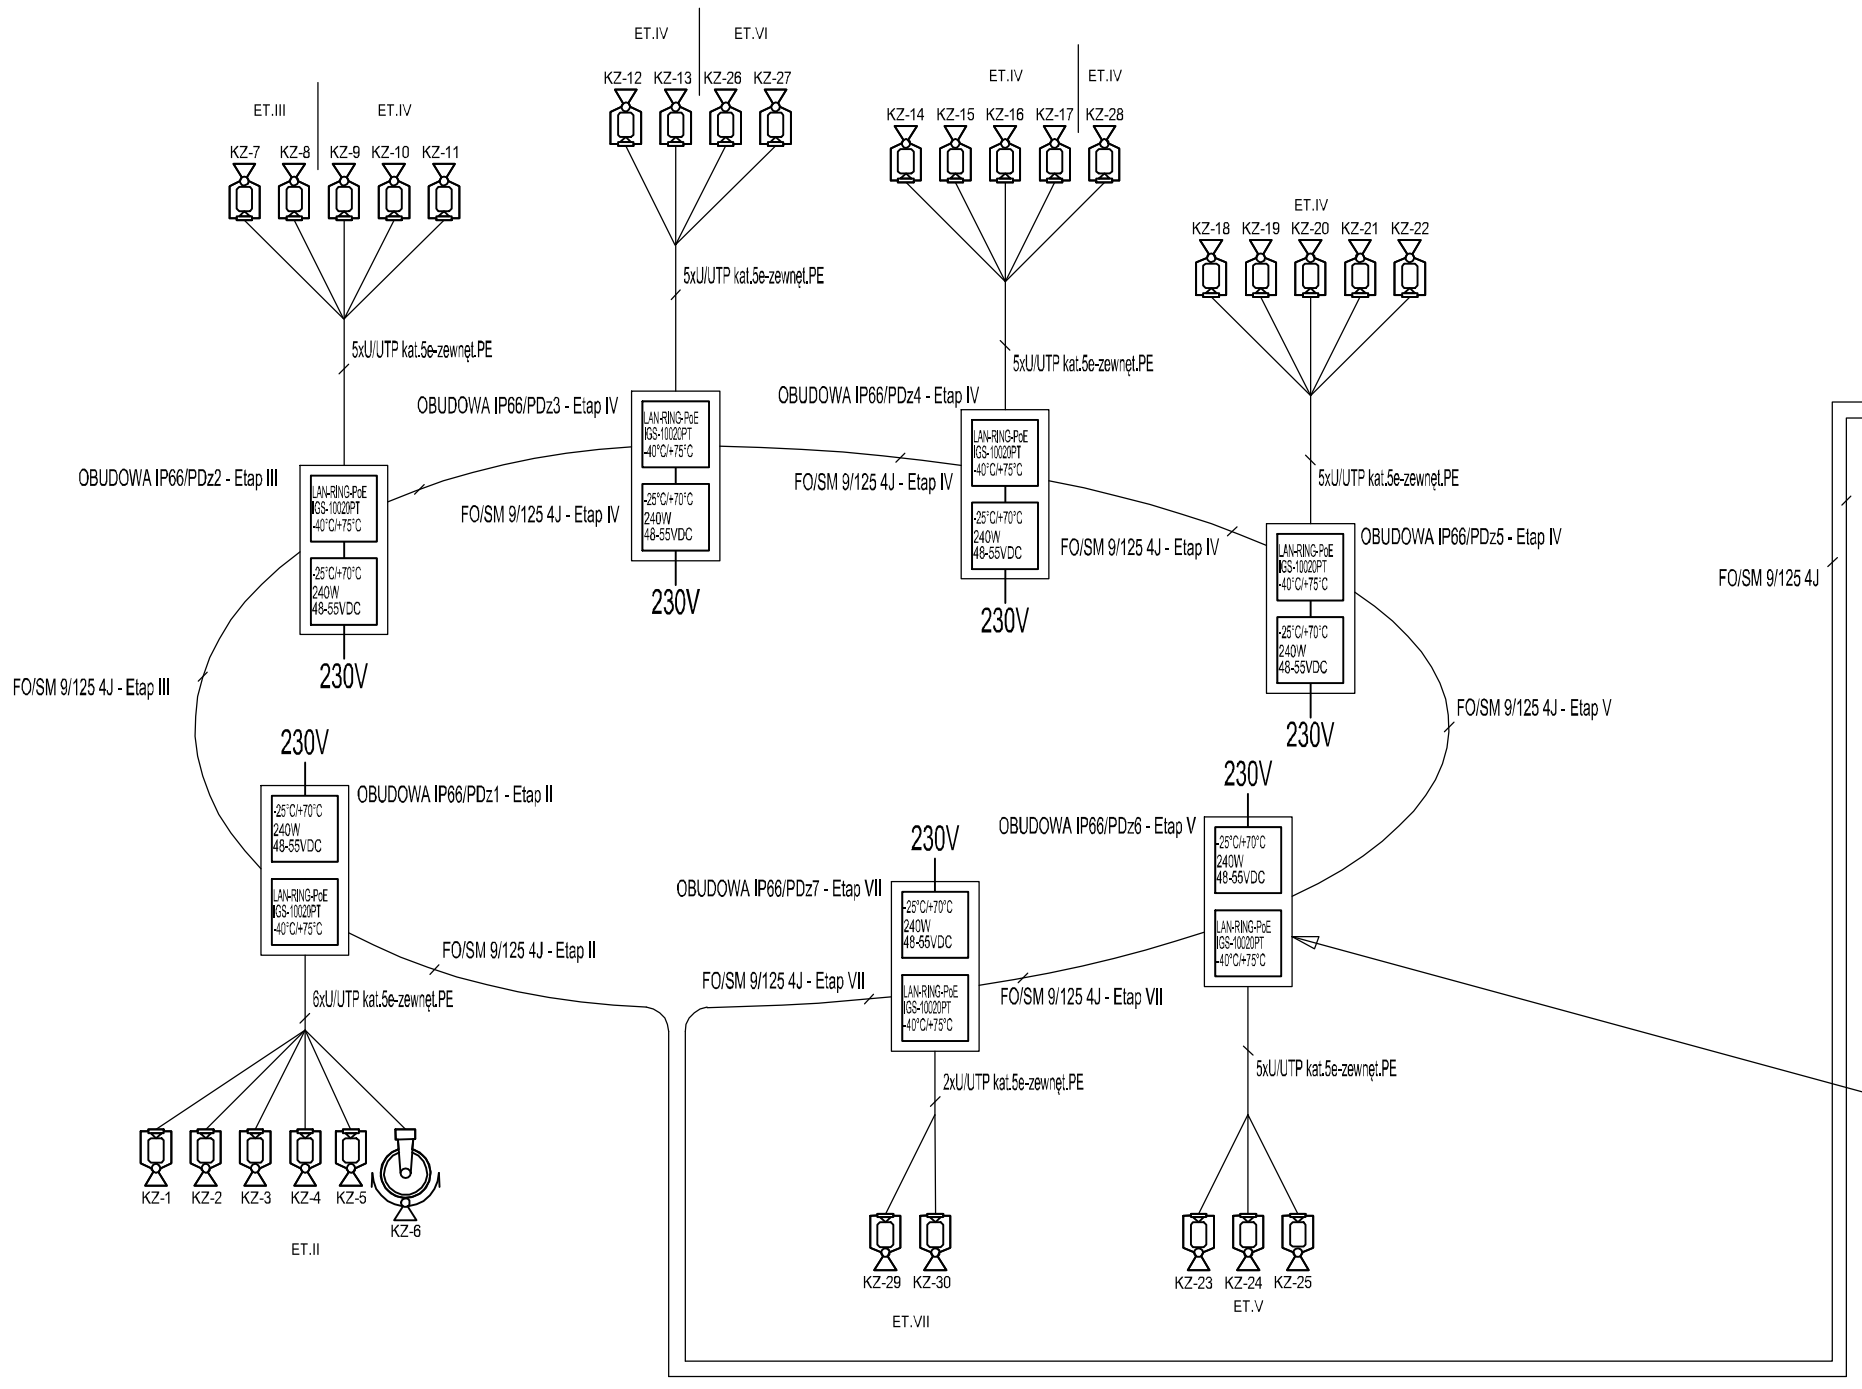

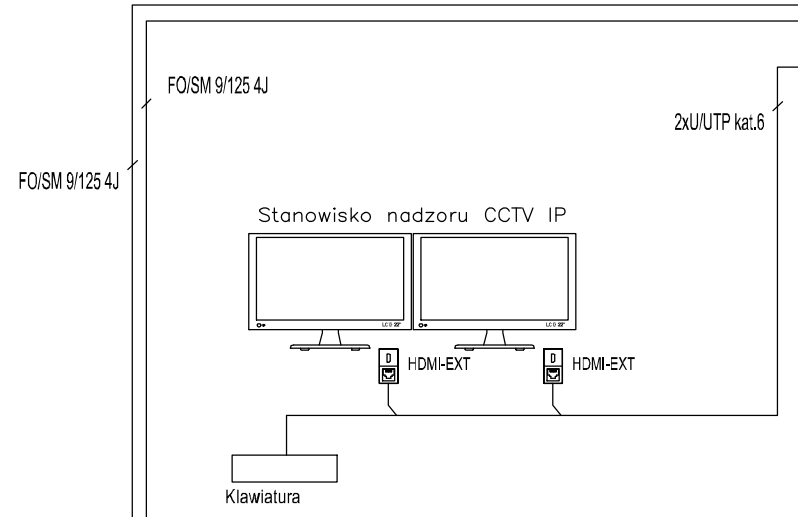

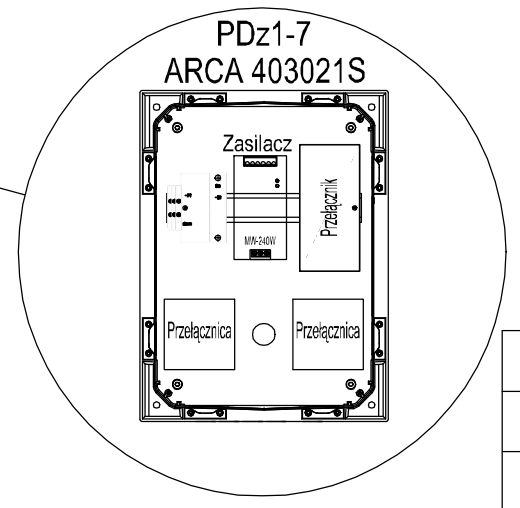

Szafa BD 00-18U - Etap II

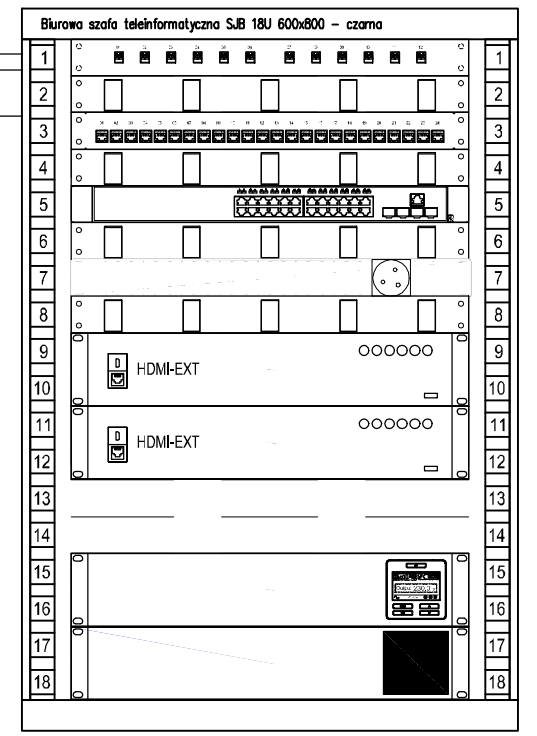

Panel światłowodowy 19"/1U, CobiNET PREMIUM
12xLC dupleks
Płyta czołowa z prowadnicami kabla
19"/1U, szara
Panel modularny 24xRJ45
19"/1U CobiNet TopLink
Płyta czołowa z prowadnicami kabla
19"/1U, szara
Przełącznik sieciowy PoE IP CCTV 19" 1U + SFP+, 24 porty 10/100/1000Base-T, 4 porty 1000MSFP, EPRS
Płyta czołowa z prowadnicami kabla
19"/1U, szara
19" listwa zasilająca 8-portowa z wyłącznikiem
Płyta czołowa z prowadnicami kabla
19"/1U, szara
16 Kanałowy rejestrator CCTV IP 19"+8xHD 6TB
16 Kanałowy rejestrator CCTV IP 19"+8xHD 6TB
UPS 6kVA,1:1,2U
Zestaw baterii

Uwaga: Zakres projektu obejmuje wyłącznie montaż elementów opisanych jako Etap IV

LEGENDA:

KZ-6 Kamera obrotowa

KZ-5 Kamera stacjonarna

WERSJA	DATA	OPIS

TABELA ZMIAN

intech
Intech Sp. z o.o. 61-693 Poznań rok Założenia 1989
tel./fax +618320 325 ul. Piątkowska 201A
e-mail: biuro@intech.poznan.pl

TYTUŁ RYSUNKU

SCHEMAT SYSTEMU TELEWIZJI DOZOROWEJ

INWESTYCJA **ETAP 4. REMONT DRÓG WEWNĘTRZNYCH ORAZ CHODNIKÓW**		PROJEKTOWAŁ tech. Mariusz Sanewski upr. bud. WKP/0301/ZOTP/06	PODPIS
ADRES INWESTYCJI **UL.JURASZÓW 7/19, 60-479 POZNAŃ**		OPRACOWAŁ	PODPIS
INWESTOR **SZPITAL WOJEWÓDZKI W POZNANIU** **UL.JURASZÓW 7/19, 60-479 POZNAŃ**		SPRAWDZIŁ inż. Piotr Skrzypczak upr. bud. 245/PW/93	PODPIS
BRANŻA TELETECHNICZNA	STADIUM / DATA PROJEKT WYKONAWCZY SIERPIEŃ 2017	SYMBOL PROJEKTU PW	SKALA -	NR RYSUNKU TT-03