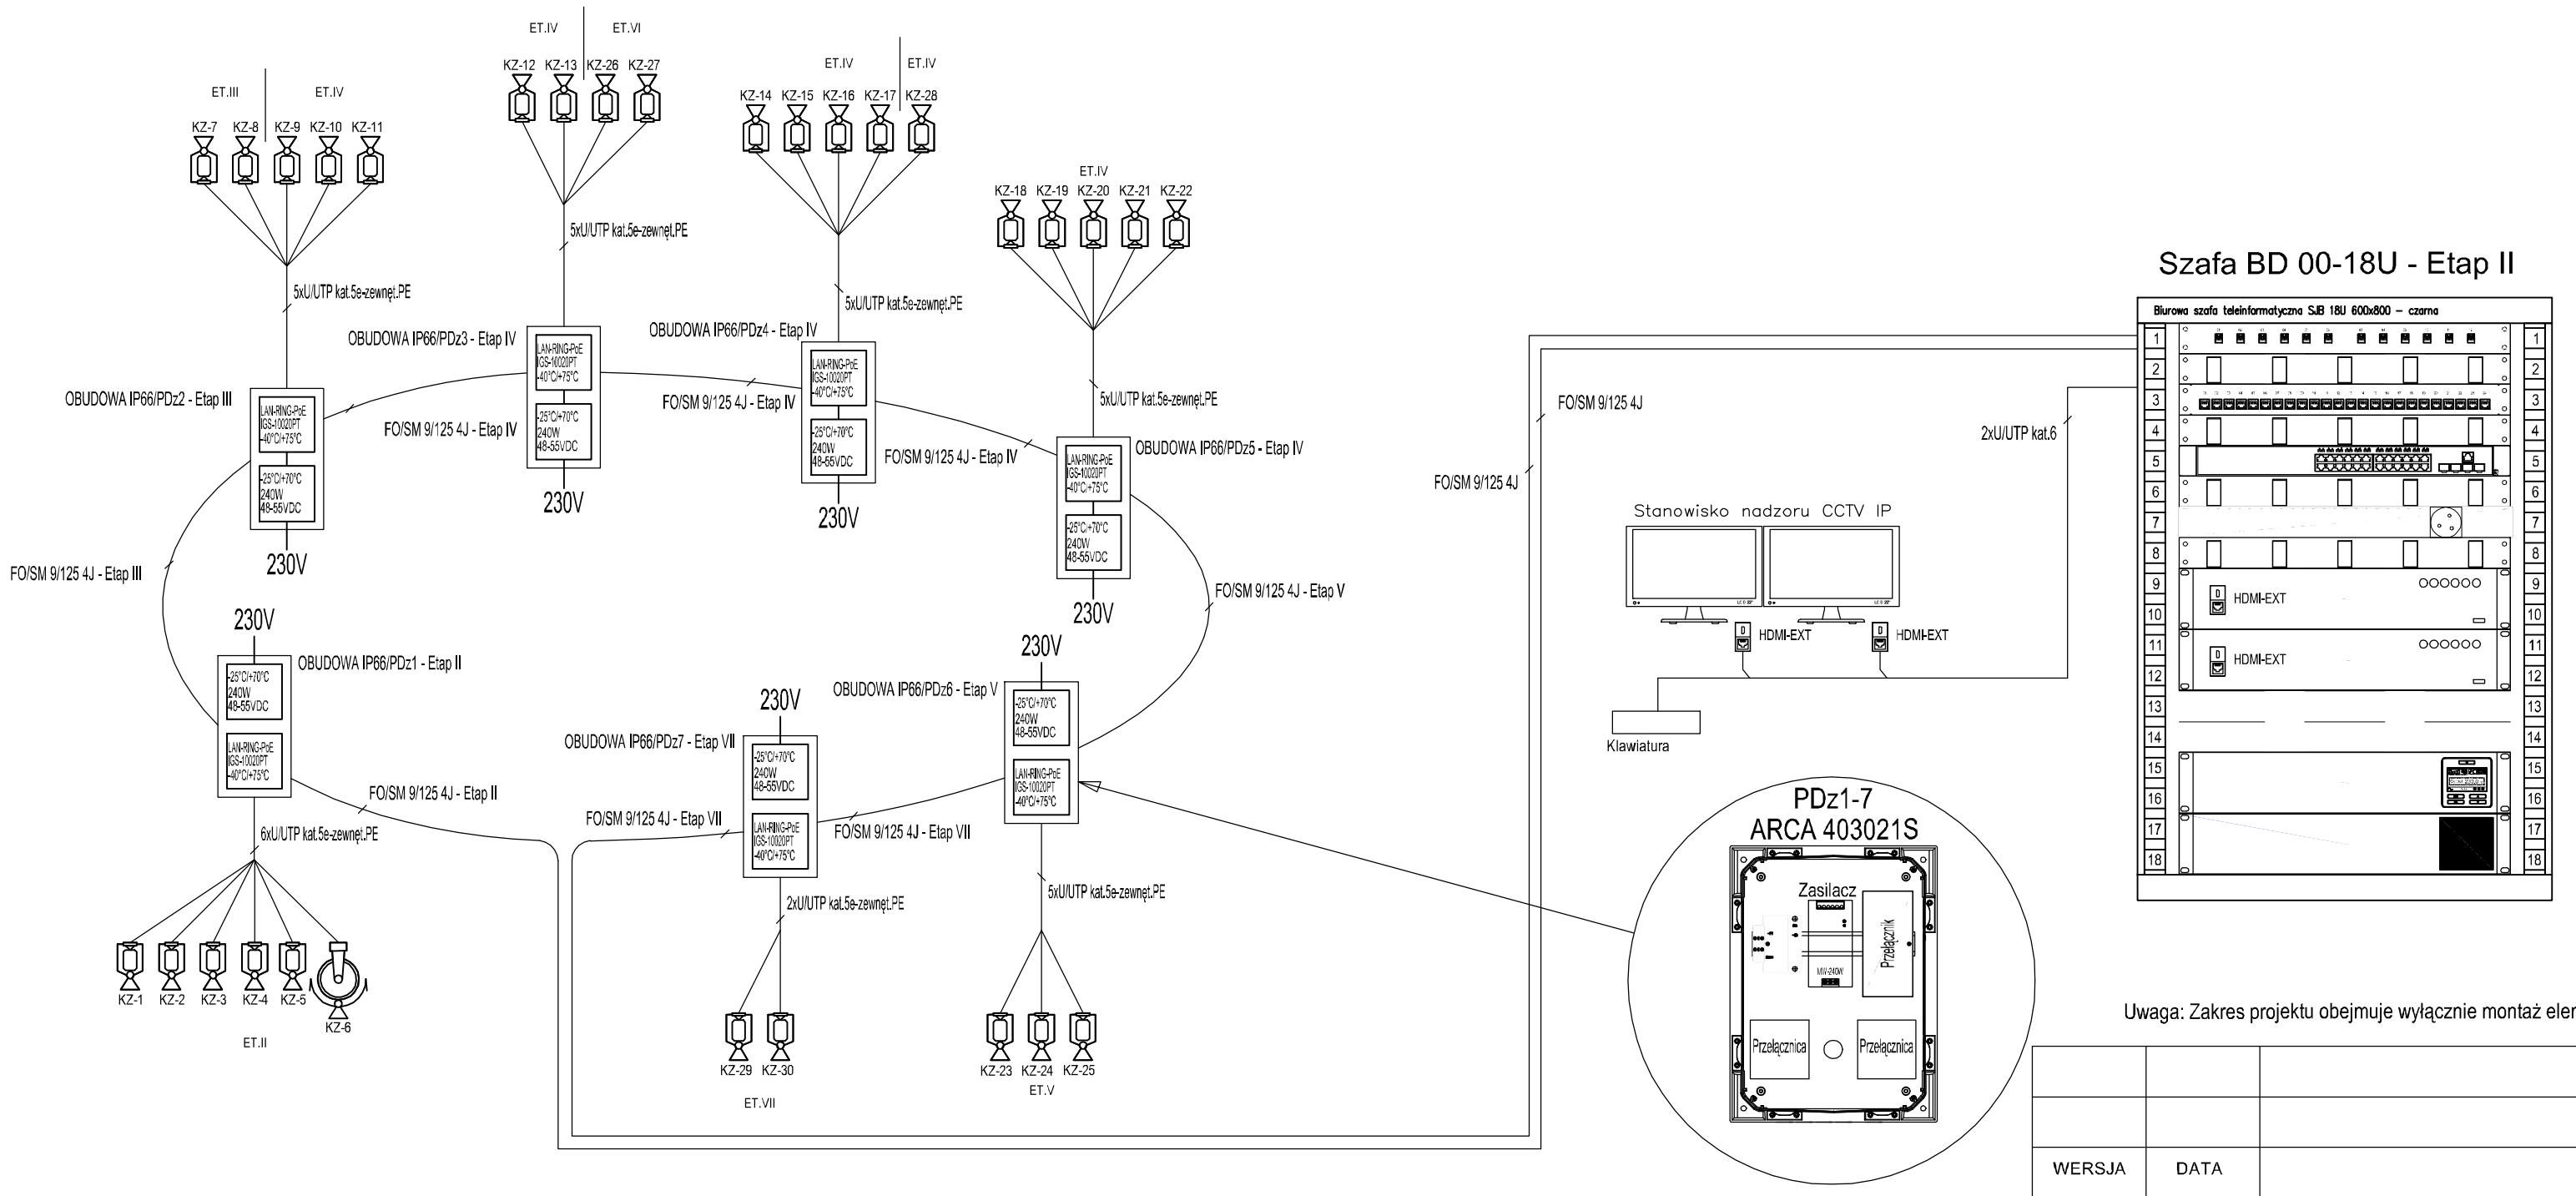

Uwaga: Zakres projektu obejmuje wyłącznie montaż elementów opisanych jako Etap II

LEGENDA:

KZ-6 Kamera obrotowa

KZ-5 Kamera stacjonarna

WERSJA	DATA	OPIS

TABELA ZMIAN

Intech Sp. z o.o. 61-693 Poznań ul. Piątkowska 201A
tel./fax +61/8329 325 e-mail: biuro@intech.poznan.pl
rok Założenia 1989

TYTUŁ RYSUNKU

SCHEMAT SYSTEMU TELEWIZJI DOZOROWEJ

INWESTYCJA

ETAP 2. REMONT DRÓG WEWNĘTRZNYCH ORAZ MIEJSC PARKINGOWYCH CZ. 1

ADRES INWESTYCJI

UL.JURASZÓW 7/19, 60-479 POZNAŃ

INWESTOR

SZPITAL WOJEWÓDZKI W POZNANIU
UL.JURASZÓW 7/19, 60-479 POZNAŃ

PROJEKTOWAŁ
tech. Mariusz Sanewski
upr. bud. WKP/0301/ZOTP/06

PODPIS

OPRACOWAŁ

PODPIS

SPRAWDZIŁ
inż. Piotr Skrzypczak
upr. bud. 245/PW/93

PODPIS

BRANŻA	STADIUM / DATA	SYMBOL PROJEKTU	SKALA	NR RYSUNKU
TELETECHNICZNA	PROJEKT WYKONAWCZY SIERPIEŃ 2017	PW	-	TT-02