


ROZDZIELNICA OŚWIETLENIA ZEWNĘTRZNEGO ROZ2

Obudowa SKRF 520/800/1  
IP44, II klasa izolacji  
wg kat. ZPUE WŁOSZCZOWA

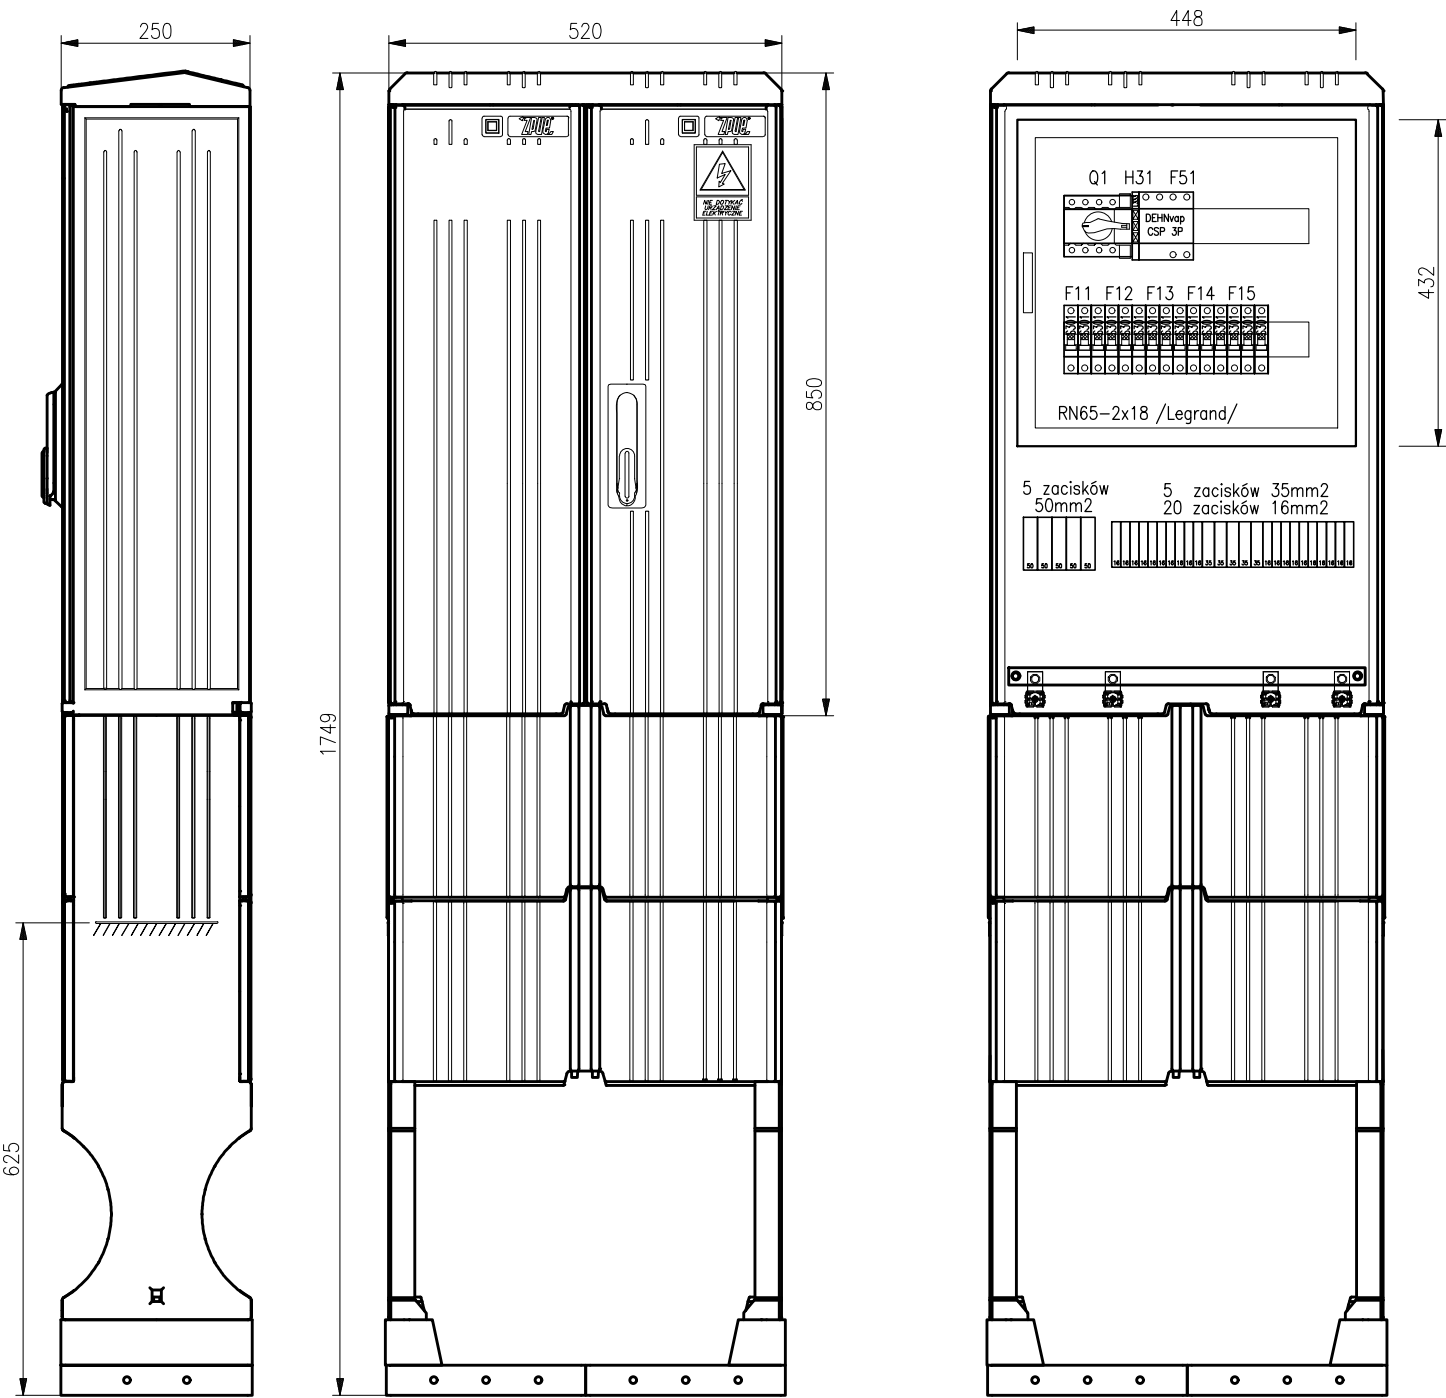

WERSJA	DATA	OPIS		
TABELA ZMIAN				
<div><div></div><div><div>Intech Sp. z o.o. tel./fax +61/8320 325</div><div>61-693 Poznań</div></div><div><div>rok Założenia 1989 ul. Pigłkowska 201A</div><div>e-mail: <a href="mailto:biuro@intech.poznan.pl">biuro@intech.poznan.pl</a></div></div></div>		TYTUŁ RYSUNKU ROZDZIELNICA OŚWIETLENIA ZEWNĘTRZNEGO ROZ2. KONSTRUKCJA.		
INWESTYCJA	PROJEKTOWAŁ mgr inż. Dariusz Fumanowicz upr. bud. WKP0406/POOE/11	PODPIS		
ETAP 5. MODERNIZACJA ZJAZDU NA TEREN SZPITALA Z UL. JURASZÓW				
ADRES INWESTYCJI				
UL.JURASZÓW 7/19, 60-479 POZNAŃ				
INWESTOR	SPRAWDZIŁ mgr inż. Ryszard Konieczka upr. bud. 302/81/Pw	PODPIS		
SZPITAL WOJEWÓDZKI W POZNANIU UL.JURASZÓW 7/19, 60-479 POZNAŃ				
BRANŻA	STADIUM / DATA	SYMBOL PROJEKTU	SKALA	NR RYSUNKU
INSTALACJE ELEKTRYCZNE	PROJEKT WYKONAWCZY SIERPIEŃ 2017	PW	1:10	PW_E5_06