



PRZEKROJE NORMALNE cz.1 - ETAP 4


przekrój 3-3_droga odcinek "C"

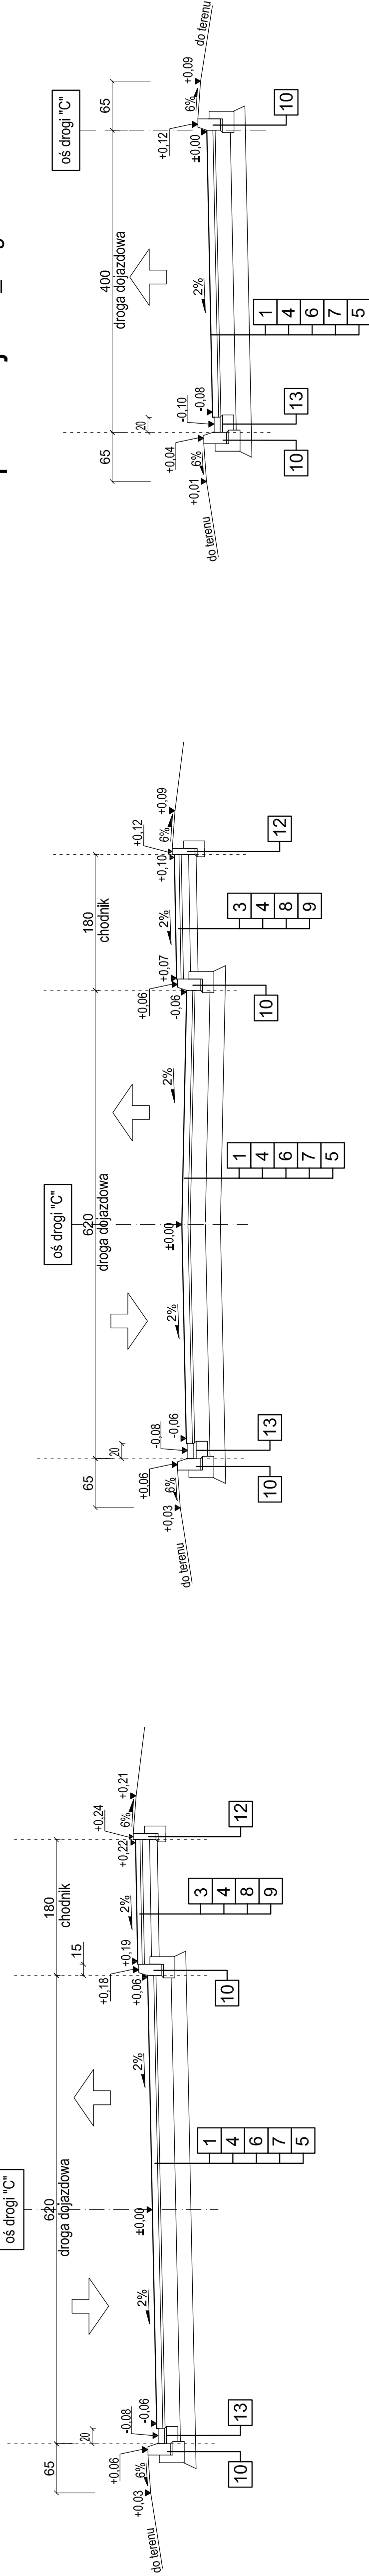

przekrój 4-4_droga odcinek "C" oraz "G" i "H"

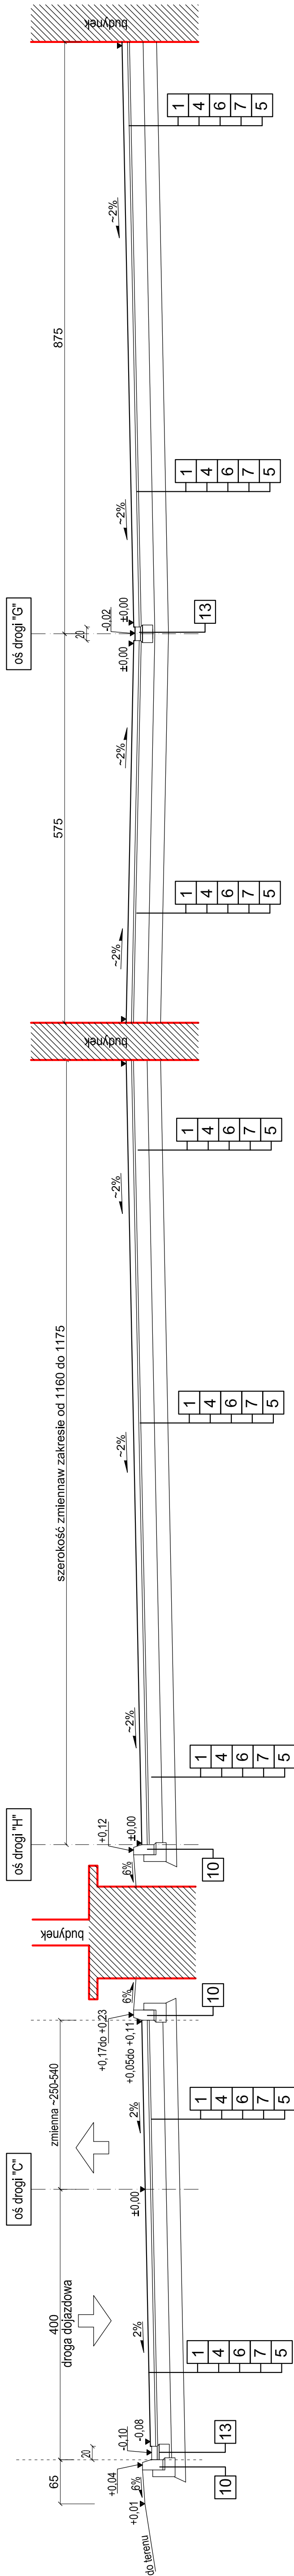

Nazwa inwestycji		Wykonanie kompleksowej dokumentacji wielobranżowej pomieszczeń Szpitala Wojewódzkiego w Poznaniu: część 5. Modernizacja i remont układu drogowego przy Szpitalu Wojewódzkim w Poznaniu	
Inwestor		Szpital Wojewódzki w Poznaniu ul. Juraszów 71/19, 60-479 Poznań	
Adres budowy		ul. Juraszów 71/19, 60-479 Poznań	
Stanium		Projekt budowlano-wykonawczy	
Rysunek		PRZEKROJE NORMALNE - ETAP 4	
Projektant	mgr inż. Marcin Matysik	WKP102333/POD/06	
Opracował	inż. Marcin Oleśiński		
Sprawdzający	mgr inż. Łukasz Szuba	7131/190/P/2002	
Branża		Drogi	
Data		2017.06.28	
Skala		1:50	
Rysunek numer		PBW-E4_D-4.1	



Spółka Projektowania Architektonicznego Sądowski Sadowska Spółka z ograniczoną odpowiedzialnością Spółka komandytowa
ul. Podlaska 13, 60-623 Poznań
Tel. 61 84 84 190 Fax 61 84 84 123 E-mail: spa@spas-adowski.pl
NIP 781-18-74-050; REGON 301854398; KRS 0000386782

Numer strony: