


PRZEKRÓJ PODŁUŻNY PRZEZ PROJ. ZJAZD

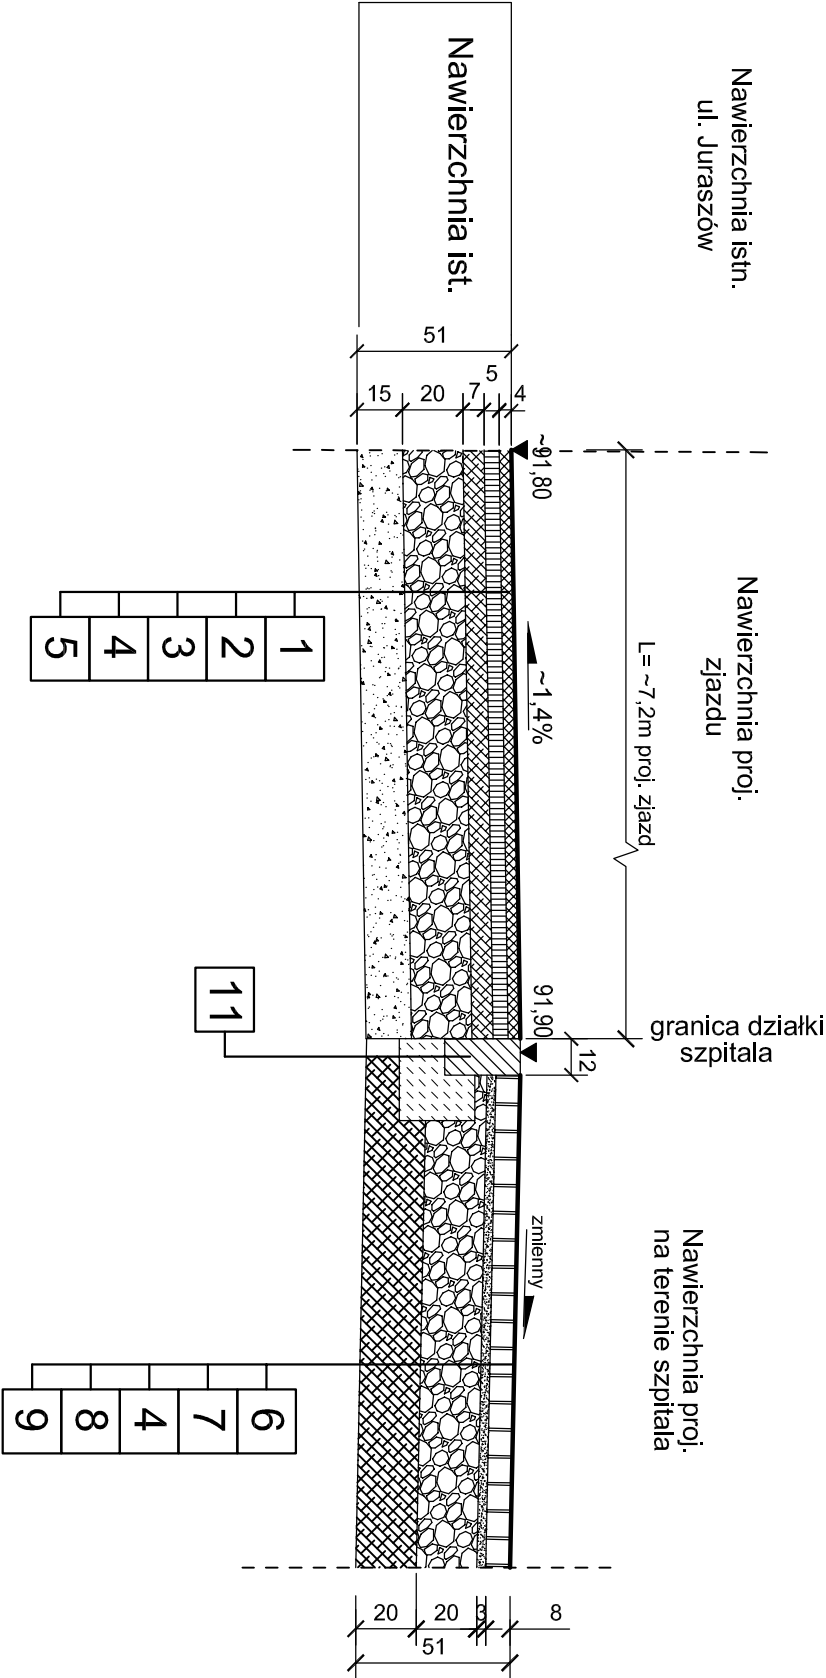

- OBLAŚNIENIA**
1. Warstwa szelarna grubości 4cm z AC 11S 50/70
 2. Warstwa wiążąca grubości 5cm z AC 16W 35/50
 3. Warstwa podbudowy zasadniczej z betonu asfaltowego - gr. 7 cm - z AC 16W 35/50
 4. Warstwa podbudowy z kruszywa stabilizowanego mechanicznie o uziarnieniu ciągłym 0/31.5mm wg PN-S-06102 o grubości 20 cm
 5. Warstwa podbudowy pomocniczej z pospółki- warstwa grubości 15cm
 6. Nawierzchnia z kostki betonowej wibroprasowanej grubości 8cm - szara, typ H
 7. Podsyпка cementowo-пłaskowa (1:3) grubości 3cm
 8. Podbudowa - wzmocnienie podłoża z gruntu stabilizowanego cementem o Rm =2,5 MPa wg PN-S-06102 - grubości 20cm
 9. Grunt rodzimy - opis w projekcie
 10. Nawierzchnia z płytek chodnikowych 35x35cm grubości 5cm - kolor szary, płytki ryflowane
 11. Oponik betonowy o wymiarach 12x25cm z betonu wibroprasowanego na podsypce cementowo-пłaskowej (1:3) grubości 3cm i ławie z oporem z betonu C12/15 (dawne B-15) - w granicy działki, zlicowany z nawierzchnią
 12. Krawężnik drogowy betonowy o wymiarach 20x30cm z betonu wibroprasowanego na podsypce cementowo-пłaskowej (1:3) grubości 3cm i ławie z oporem z betonu C12/15 (dawne B-15) - wyniesiony +12cm powyżej nawierzchni zjazdu; +2cm zanurzenie na przejściu dla pieszych
 13. Oponik betonowy o wymiarach 6x20cm z betonu wibroprasowanego na podsypce cementowo-пłaskowej (1:3) grubości 3cm i ławie z oporem z betonu C12/15 (dawne B-15) - ograniczenie chodnika

Nazwa inwestycji			
Wykonanie kompleksowej dokumentacji wielobranżowej pomieszczeń Szpitala Wojewódzkiego w Poznaniu: część 5. Modernizacja i remont układu drogowego przy Szpitalu Wojewódzkim w Poznaniu			
Inwestor		Branża	
Szpital Wojewódzki w Poznaniu ul. Juraszów 7/19, 60-479 Poznań		Drogi	
Adres budowy		Data	
ul. Juraszów 7/19, 60-479 Poznań		2017.06.28	
Stadium		Skala	
Projekt budowlano-wykonawczy		1:25	
Rysunek		Rysunek numer	
PRZEKRÓJ PODŁUŻNY PRZEZ ZJAZD		PBIW-E5_D-5.0	
Projektant		WK/P/0233/POOD/06	
Opracował	mgr inż. Marcin Matysik		
	inż. Marcin Olesiński		
Sprawdzający		mgr inż. Łukasz Szuba	
		7131/190/P/2002	

Uwaga: Podane rozwiązania, przez analogię dotyczą również istniejącego wjazdu/wyjazdu-podlegającemu remontowi



Spółka Projektowania Architektonicznego Sadowski Sadowska
Spółka z ograniczoną odpowiedzialnością Spółka komandytowa
ul. Podlaska 13, 60-623 Poznań
Tel. 61 84 84 190, Fax 61 84 84 123, E-mail: spa@spa-sadowski.pl
NIP 781-18-74-050, REGON 301954399, KRS 0000399782