
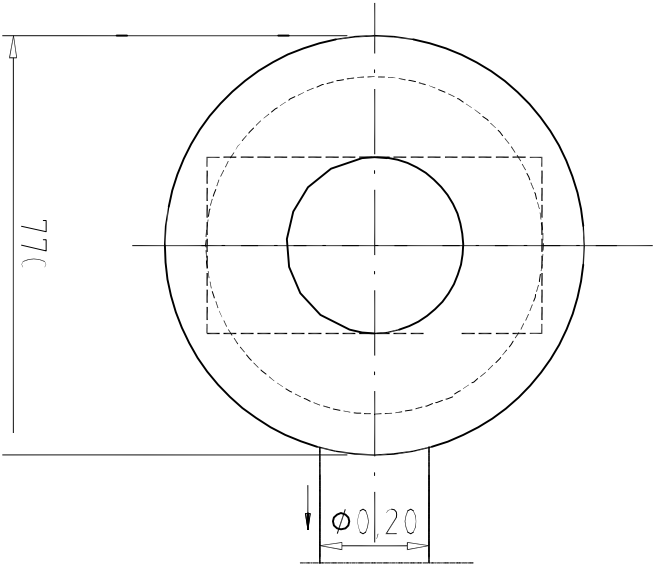



PRZEKRÓJ PRZEZ  
STUDZIENKĘ Z WPUSTEM  
SCHEMAT

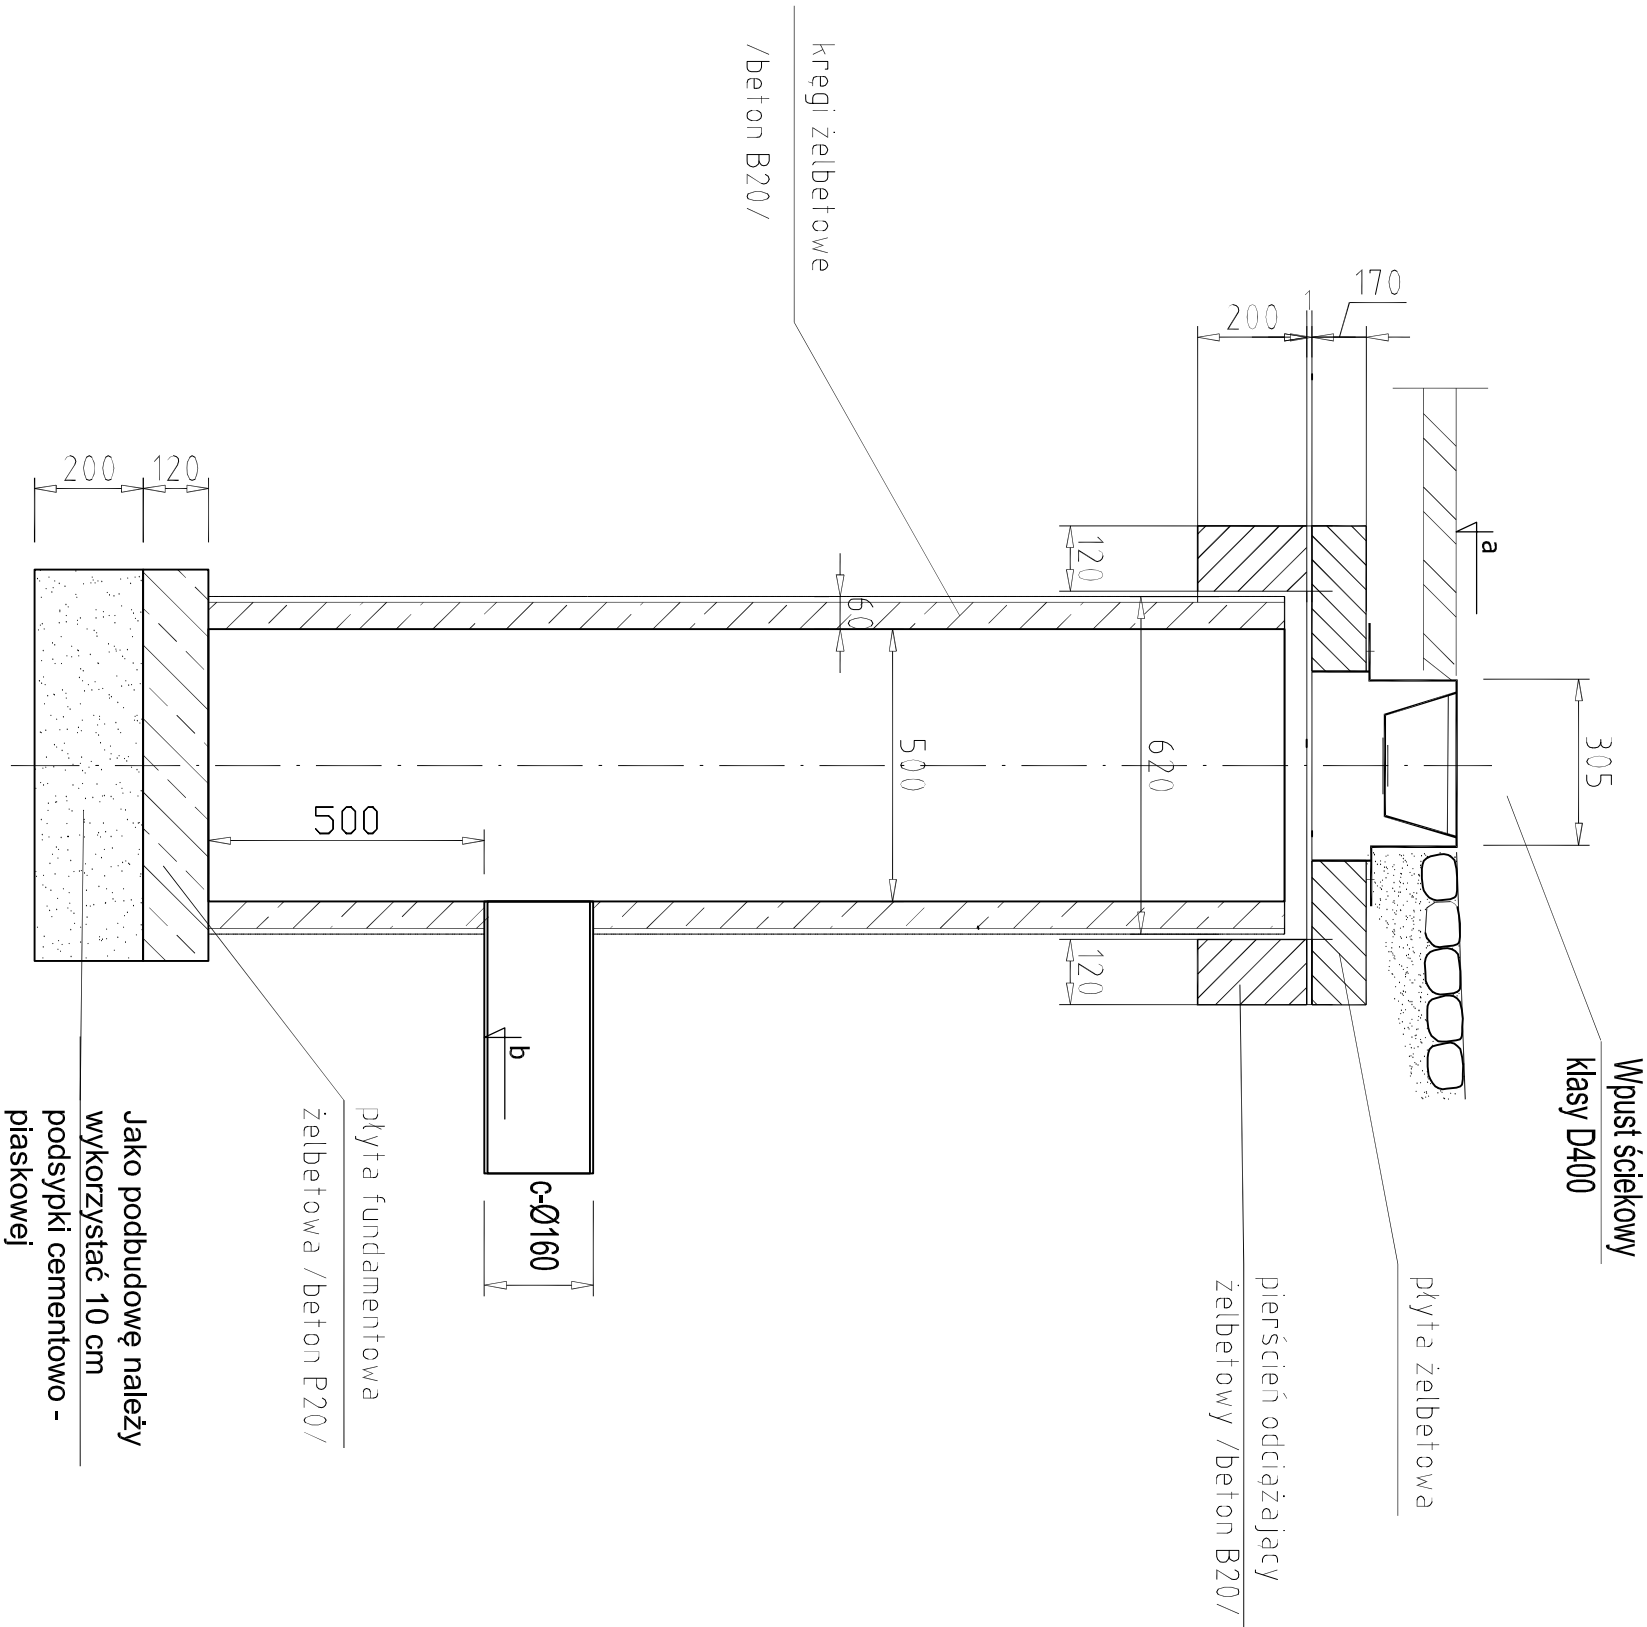

Nazwa inwestycji <b>Wykonanie kompleksowej dokumentacji wielobranżowej pomieszczeń Szpitala Wojewódzkiego w Poznaniu: część 5. Modernizacja i remont układu drogowego przy Szpitalu Wojewódzkim w Poznaniu</b>			
Inwestor <b>Szpital Wojewódzki w Poznaniu</b> ul. Juraszów 7/19, 60-479 Poznań		Branża <b>Drogi</b>	
Adres budowy ul. Juraszów 7/19, 60-479 Poznań		Data 2017.06.28	
Stadium Projekt budowlano-wykonawczy		Skala 1:25	
Rysunek <b>PRZEKRÓJ PRZEZ STUDZIENKĘ Z WPUSTEM - SCHEMAT</b>		Rysunek numer <b>PBIW-E5_D-8.0</b>	
Projektant	mgr inż. Marcin Matysik	WK/P/0233/P/OOD/06	
Opracował	inż. Marcin Olesinski		
Sprawdzający	mgr inż. Łukasz Szuba	7131/190/P/2002	
<div></div> <div>Spółka Projektowania Architektonicznego Sadowski Sadowska Spółka z ograniczoną odpowiedzialnością Spółka komandytowa ul. Podlaska 13, 60-623 Poznań Tel. 61 84 84 190, Fax 61 84 84 123, E-mail: spa@sps-sadowski.pl NIP 781-18-74-050; REGON 301954399; KRS 0000399782</div>			
Numer strony:			