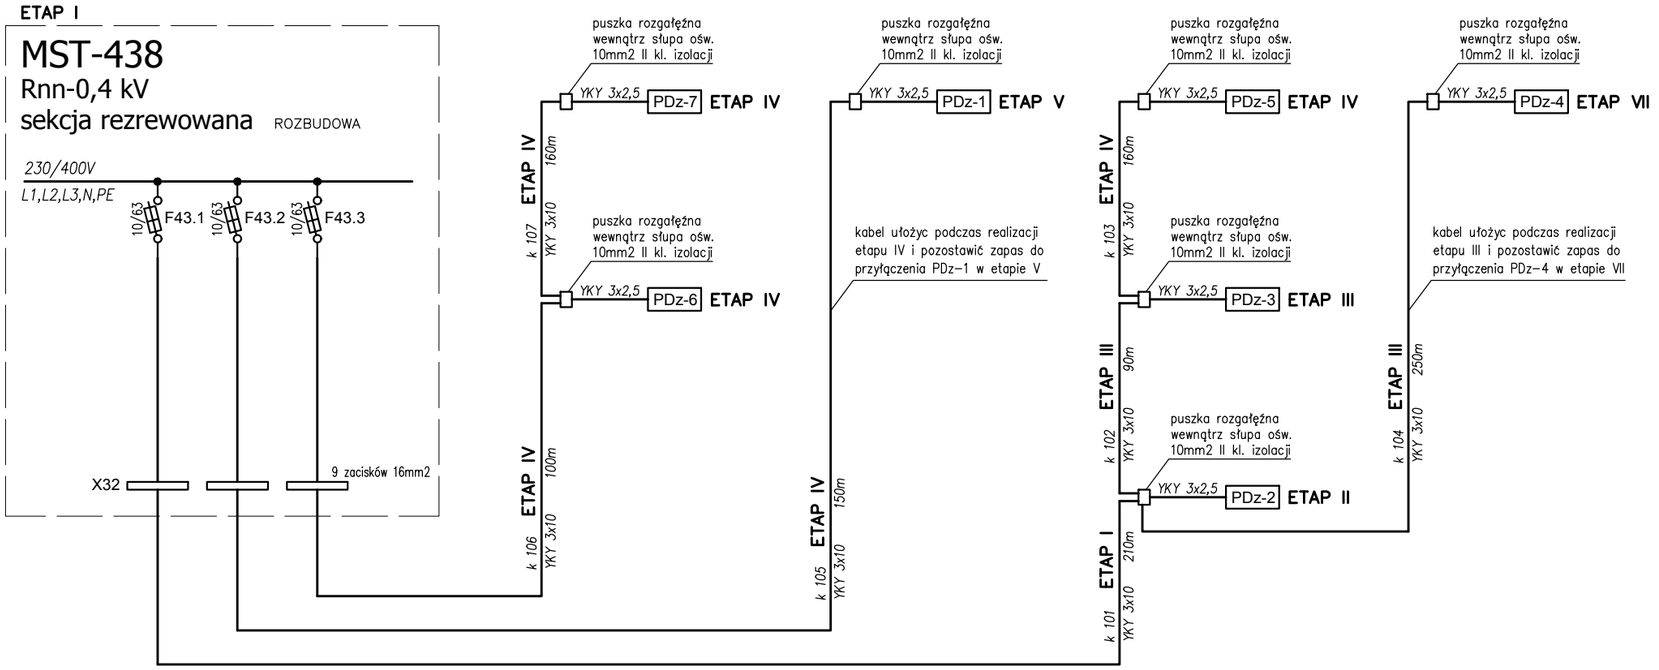

LEGENDA

PDz... punkt dostępowy zewnętrzny instalacji monitoringu U=230 V P=240 W zamontowany na słupie oświetleniowym

WERSJA	DATA	OPIS

TABELA ZMIAN

intech
Intech Sp. z o.o. 61-693 Poznań rok Założenia 1989
tel./fax +61/8320 325 ul. Piątkowska 201A
e-mail: biuro@intech.poznan.pl

TYTUŁ RYSUNKU: ZASILANIE SYSTEMU MONITORINGU.

INWESTYCJA: ETAP 3. REMONT DRÓG WEWNĘTRZNYCH ORAZ MIEJSC PARKINGOWYCH CZ. 2

PROJEKTOWAŁ: mgr inż. Dariusz Furmanowicz, upr. bud. WKP0406/POOE/11 — PODPIS

ADRES INWESTYCJI: UL.JURASZÓW 7/19, 60-479 POZNAŃ

INWESTOR: SZPITAL WOJEWÓDZKI W POZNANIU, UL.JURASZÓW 7/19, 60-479 POZNAŃ

SPRAWDZIŁ: mgr inż. Ryszard Konieczka, upr. bud. 302/81/Pw — PODPIS

BRANŻA	STADIUM / DATA	SYMBOL PROJEKTU	SKALA	NR RYSUNKU
INSTALACJE ELEKTRYCZNE	PROJEKT WYKONAWCZY SIERPIEŃ 2017	PW		PW_E3_03