


Rozdzielnica Rnn-0,4 kV

CZĘŚĆ ZAPROJEKTOWANA W RAMACH REMONTU ROZDZIELNICY Rnn–0,4 kV

PROJEKTOWANY ZAKRES ROZBUDOWY

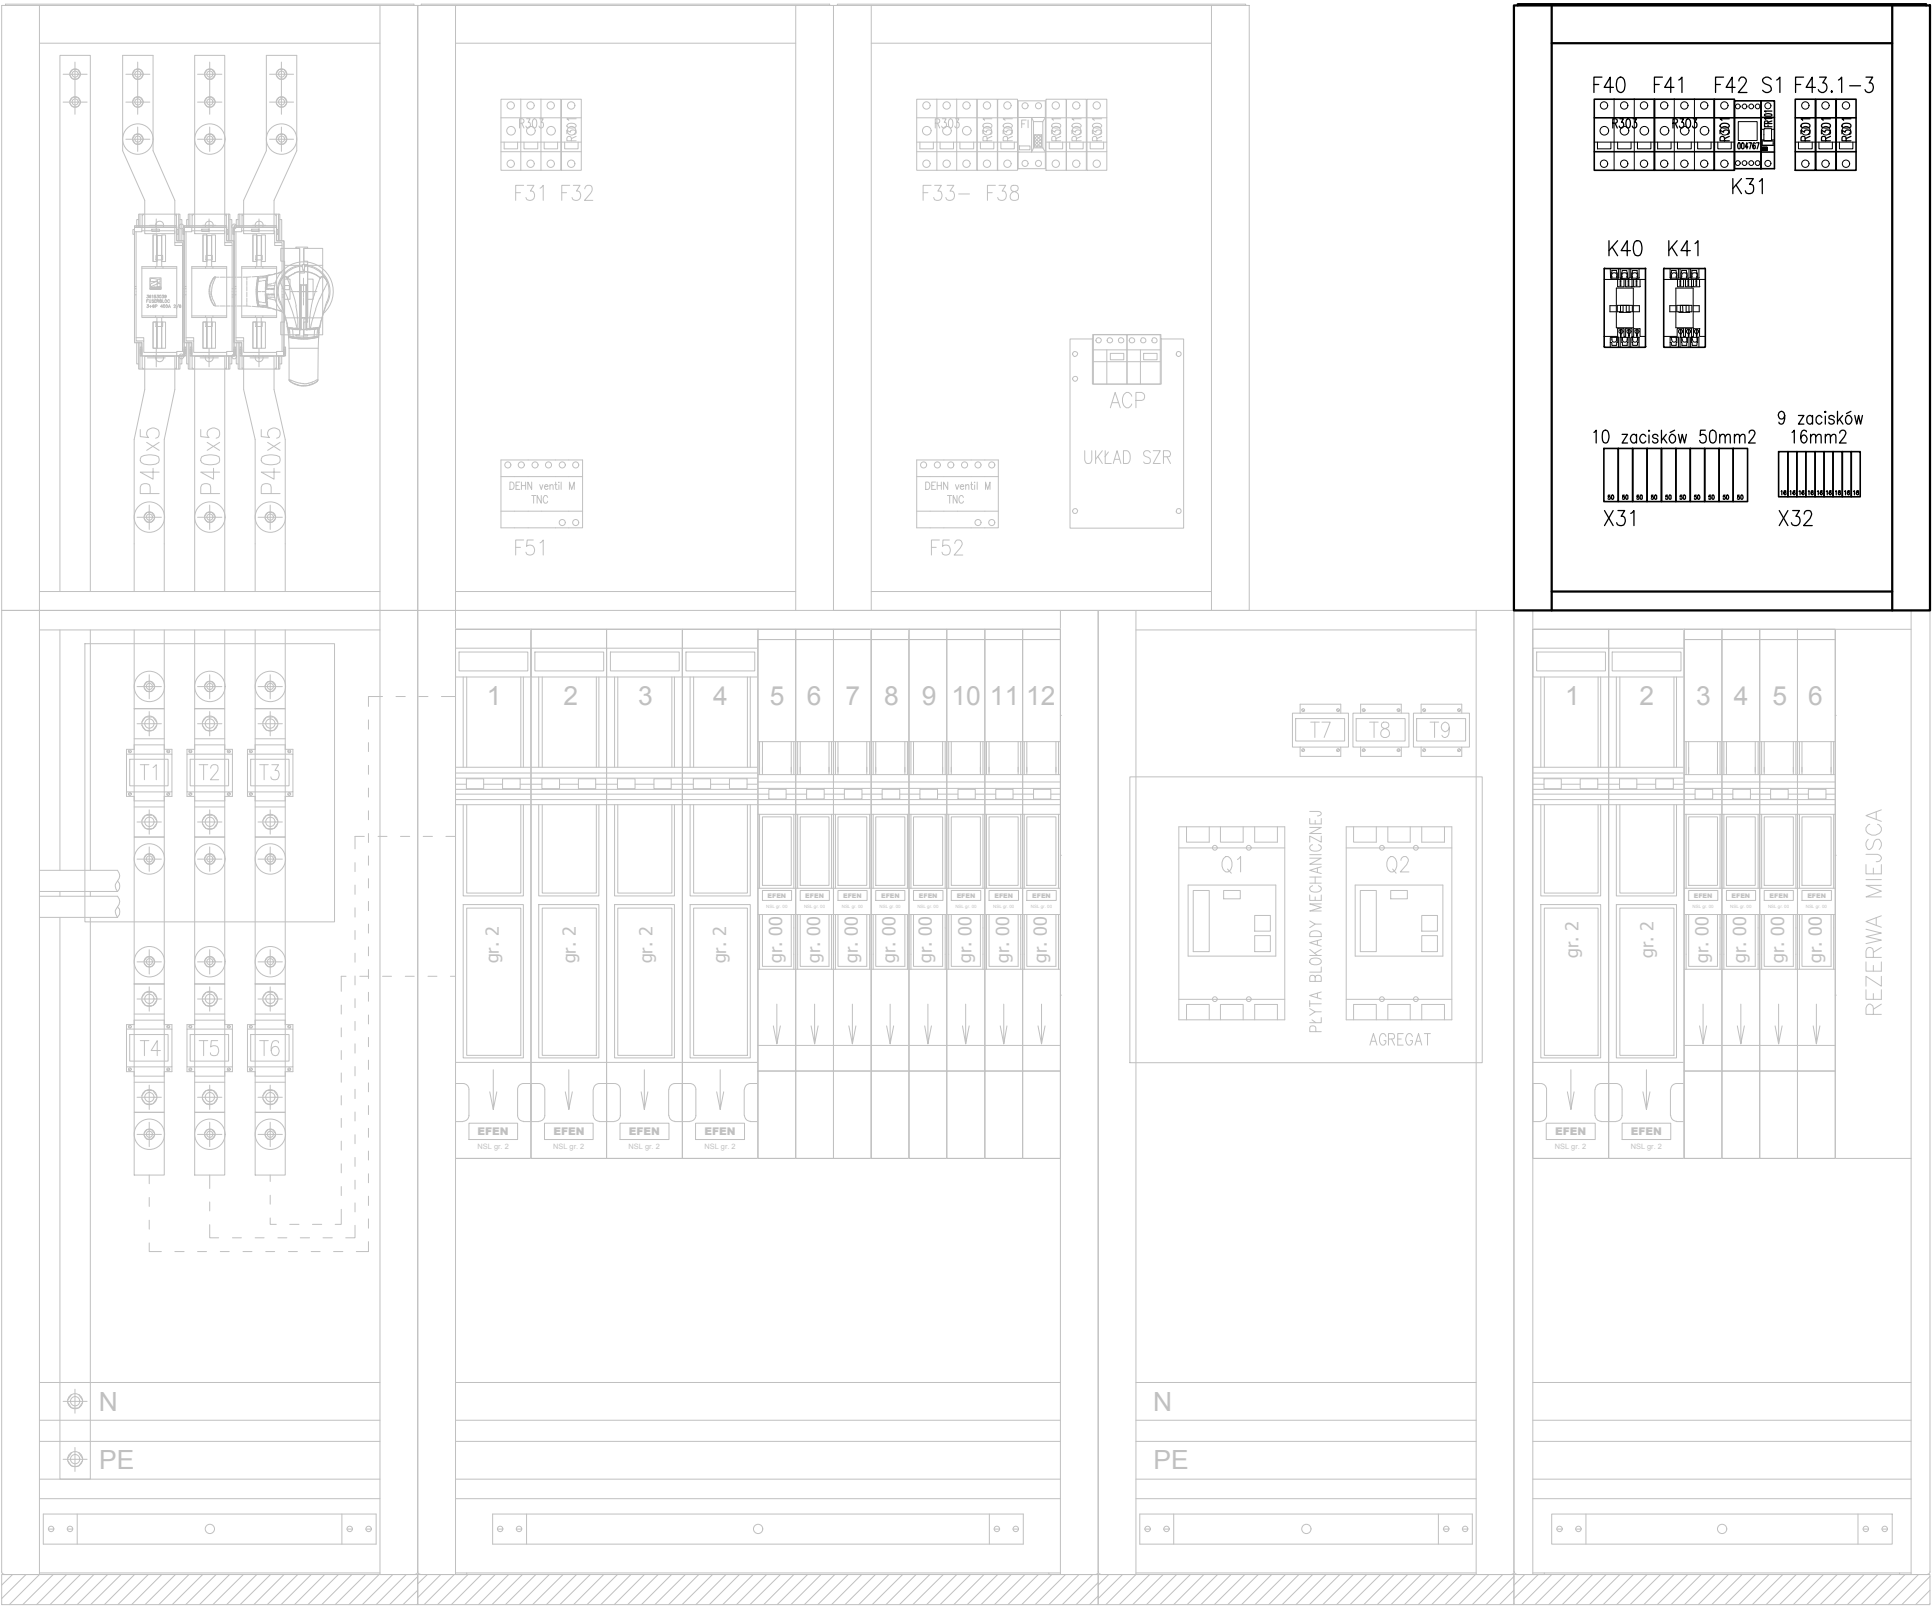

WERSJA	DATA	OPIS
TABELA ZMIAN		
<div><div>Intech Sp. z o.o. 61-693 Poznań tel./fax +61/8320 325</div><div>rok Założenia 1989 ul. Pigłkowska 201A e-mail: biuro@intech.poznan.pl</div></div>		<div>TYTUŁ RYSUNKU</div> <div>ROZDZIELNICA Rnn-0,4 kV W STACJI MST-438. KONSTRUKCJA.</div>
<div>INWESTYCJA</div> <div>ETAP 1. MODERNIZACJA PRZEJŚCIA PIESZEGO OD PORTIERNI DO WEJŚCIA DO SZPITALA WOJEWÓDZKIEGO W POZNANIU ORAZ REMONT DRÓG WEWNĘTRZNYCH W SZPITALU WOJEWÓDZKIM W POZNANIU</div>		<div>PROJEKTOWAŁ</div> <div>mgr inż. Dariusz Furmanowicz upr. bud. WKP0406/POOE/11</div> <div>PODPIS</div>
<div>ADRES INWESTYCJI</div> <div>UL.JURASZÓW 7/19, 60-479 POZNAŃ</div>		
<div>INWESTOR</div> <div>SZPITAL WOJEWÓDZKI W POZNANIU UL.JURASZÓW 7/19, 60-479 POZNAŃ</div>		<div>SPRAWDZIŁ</div> <div>mgr inż. Ryszard Konieczka upr. bud. 302/81/Pw</div> <div>PODPIS</div>
<div>BRANŻA</div> <div>INSTALACJE ELEKTRYCZNE</div>	<div>STADIUM / DATA</div> <div>PROJEKT WYKONAWCZY SIERPIEŃ 2017</div>	<div>SYMBOL PROJEKTU</div> <div>PW</div> <div>SKALA</div> <div>1:10</div> <div>NR RYSUNKU</div> <div>PW_E1_09</div>