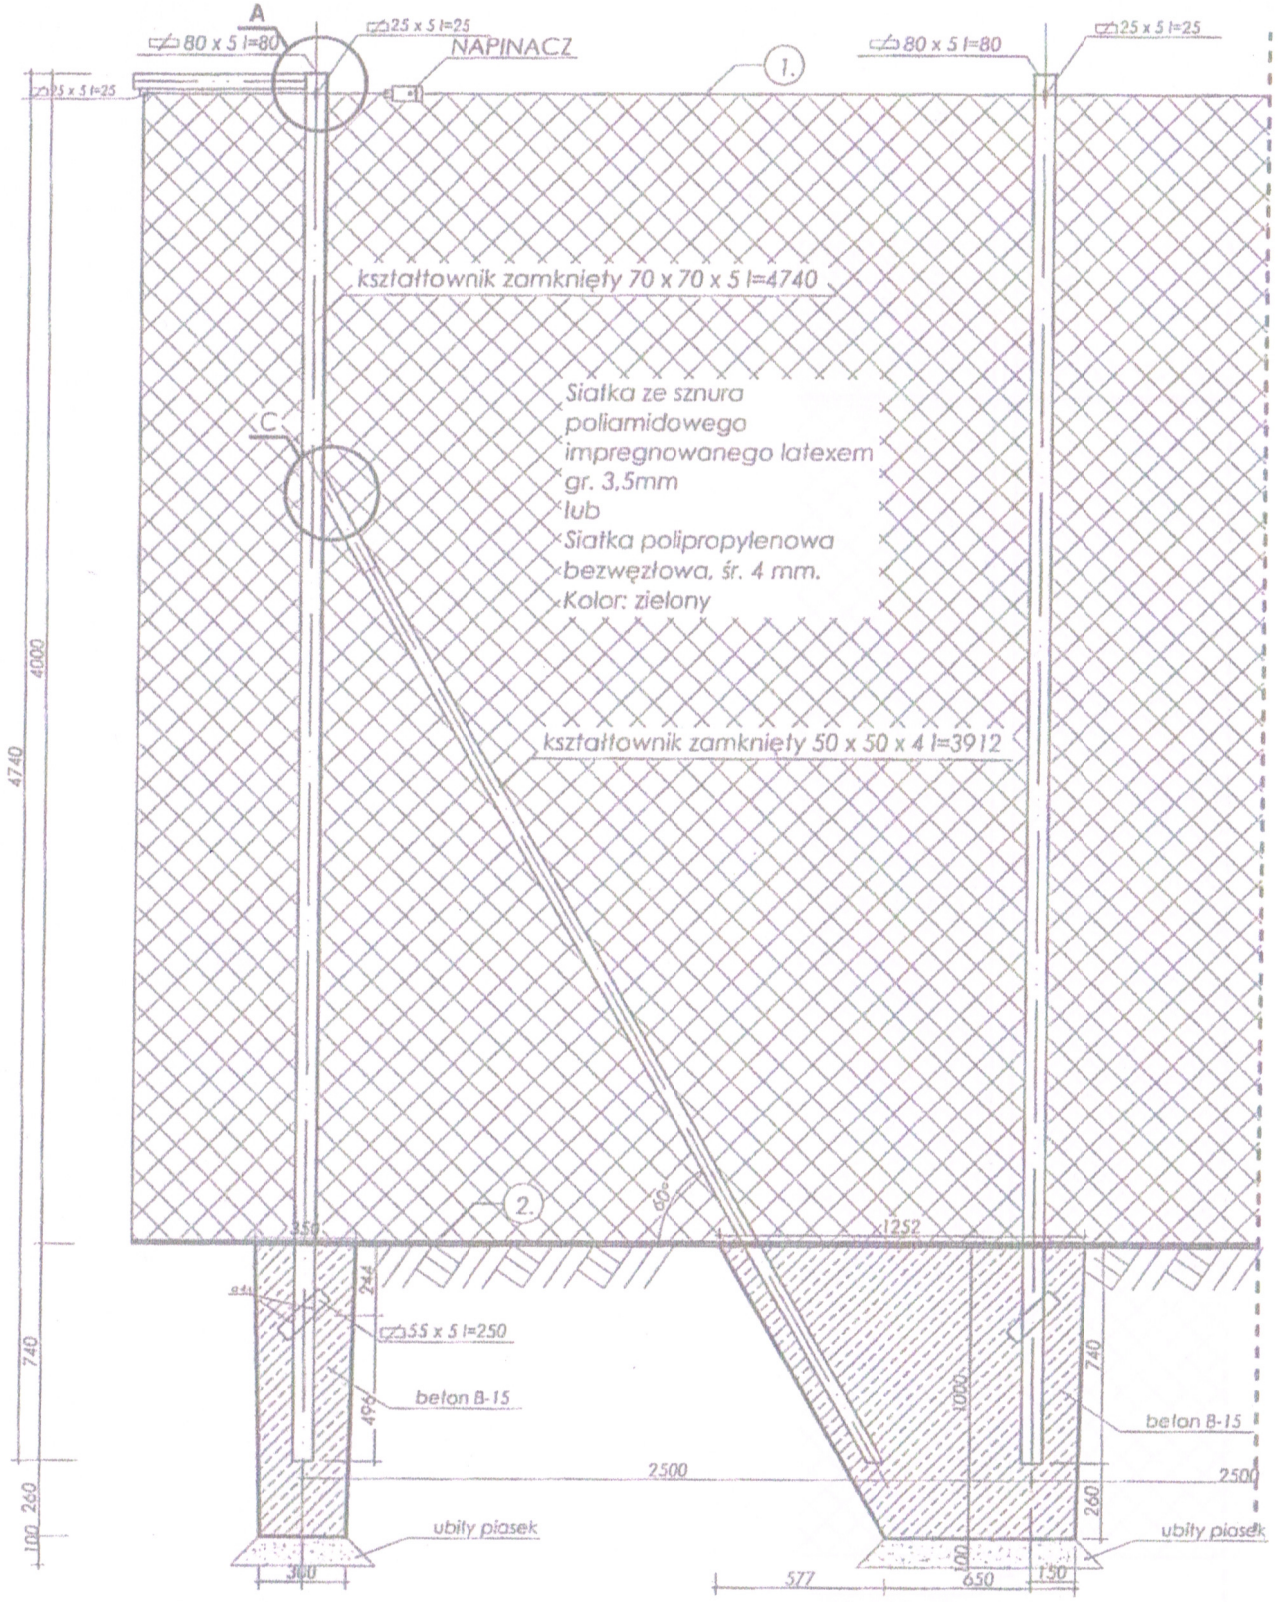

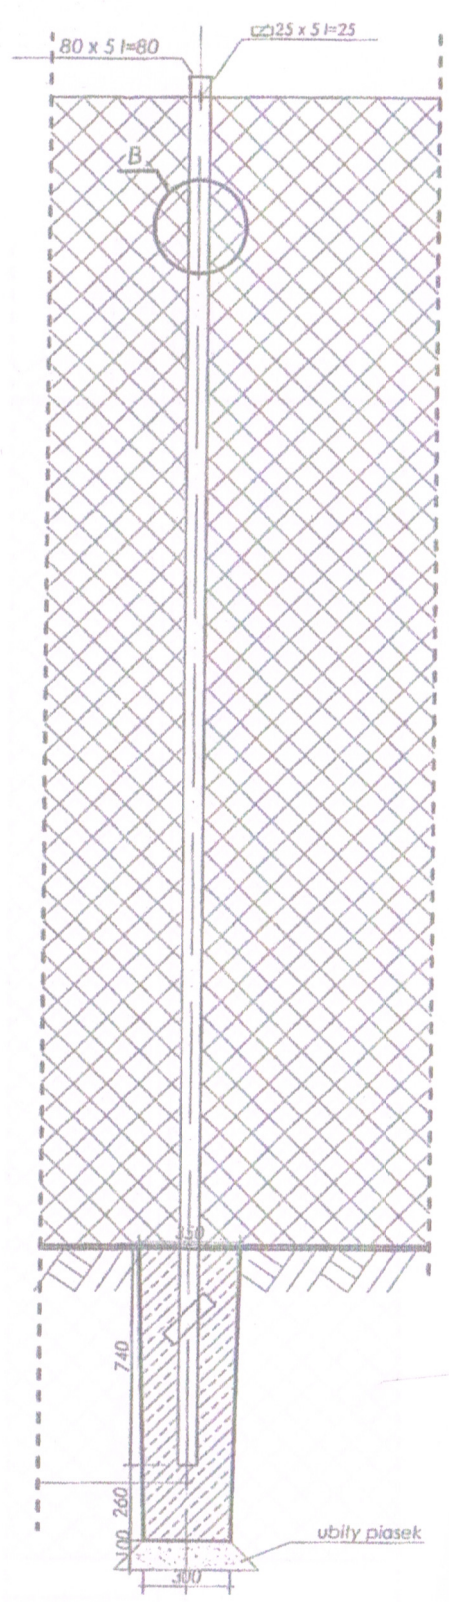

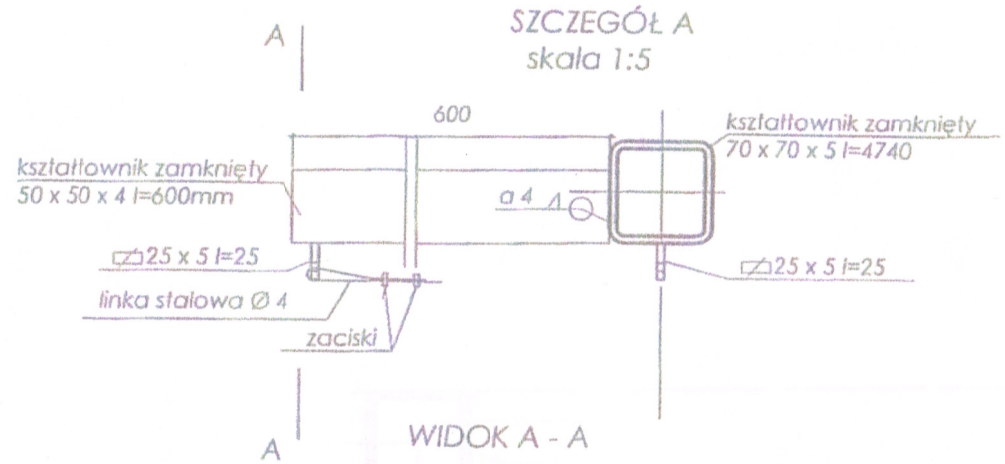

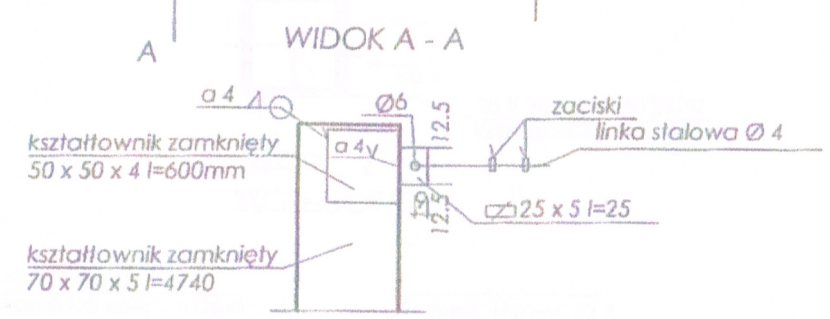

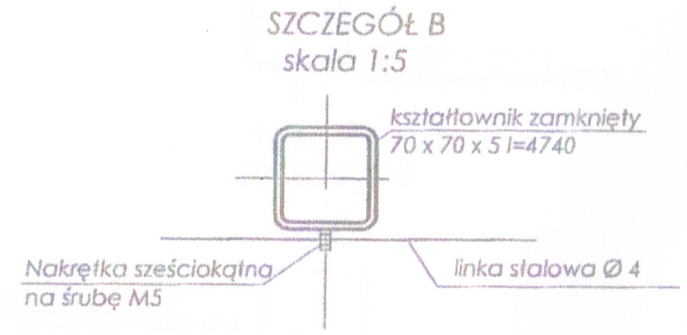

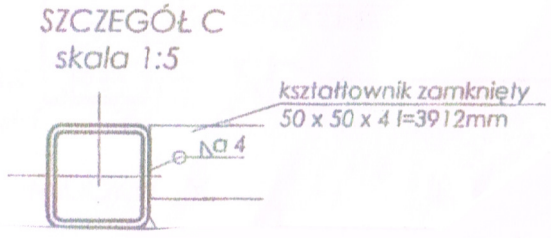

SPECYFIKACJA :
DŁ. 22,5 MB - 9 PRZĘSEŁ (2,5x4,0 m) - 2 szt
DŁ. 30,0 MB - 12 PRZĘSEŁ (2,5x4,0 m) - 1 szt

1. Do zawieszania i naprężania siatek zastosować linkę stalową, ocynkowaną o średnicy Ø 4 mm, zakończoną obustronnie pętlami wyposażonymi w kusze i śrubę rzymską

2. Do obciążenia dolnej krawędzi siatki zastosować linkę ołowianą - ciężar: 200 g/ mb umieszczoną w taśmie zamocowanej do siatki

Do zawieszania siatki na lince zastosować kółka nylonowech ułatwiające przesuwanie siatki

PIŁKOCHWYTY

pracownia architektoniczna - studio 3 s.c. - Częstochowa ul. Lelewela 13/15/13			
BUDOWA BOISKA WIELOFUNKCYJNEGO PRZY SZKOLE PODSTAWOWEJ W KAMIENICY			
adres	KAMIENICA UL. CZĘSTOCHOWSKA 42 nr ewid. 114/49		
projekt	arch. Urszula Borkowska UAN83861/133/88		08.2018r
			rys. 4