


MODULARNA NAWIERZCHNIA PROPYLENOWA - 10 - 11 MM
PODKŁAD TECHNOLOGICZNY POD NAWIERZCHNIĘ PROPYLENOWĄ
KLINIEC KAMIENNY 2-5MM - 1 CM
TŁUCZEŃ KAMIENNY ŁAMANY 5-32MM - 10 CM
TŁUCZEŃ KAMIENNY ŁAMANY 32-63MM - 20 CM
PIASEK PŁUKANY - WARSTWA ODSĄCAJĄCA - 10 CM
GEOWŁUKNA
GRUNT RODZIMY

OBRZEŻE BETONOWE 8x25x100

22.00

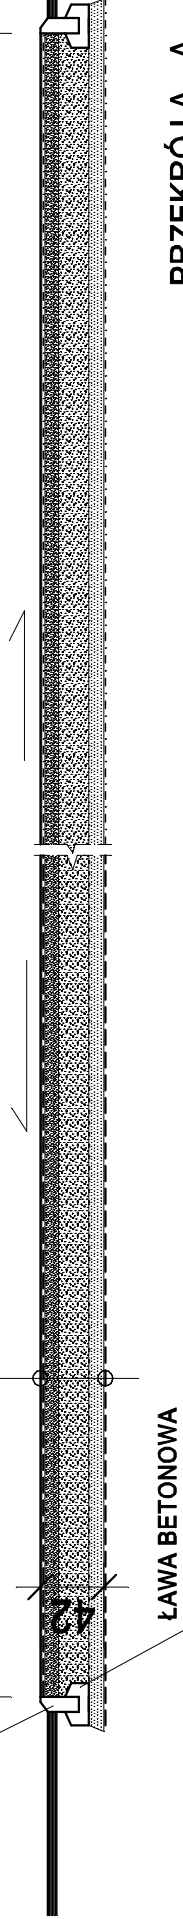

## PRZĘKRÓJ NAWIERZCHNI BOISKA skala 1 : 100/50

pracownia architektoniczna - studio 3 s.c. - Częstochowa ul. Lelewela 13/15/13	
BUDOWA BOISKA WIELOFUNKCYJNEGO PRZY SZKOLE PODSTAWOWEJ W KAMIENICY	
adres	KAMIENICA UL. CZĘSTOCHOWSKA 42 nr ewid. 114/49
projekt	arch. Urszula Borkowska UAN83861/133/88
	08.2018r
	rys. 3