



SŁUPKI ALUMINIOWE DO SIATKÓWKI - 2 szt
DEMONTOWALNE
np. słupki firmy Polsport Bielsko Biała z tulejami (1730BT)
lub inne o paramaetrach nie gorszych

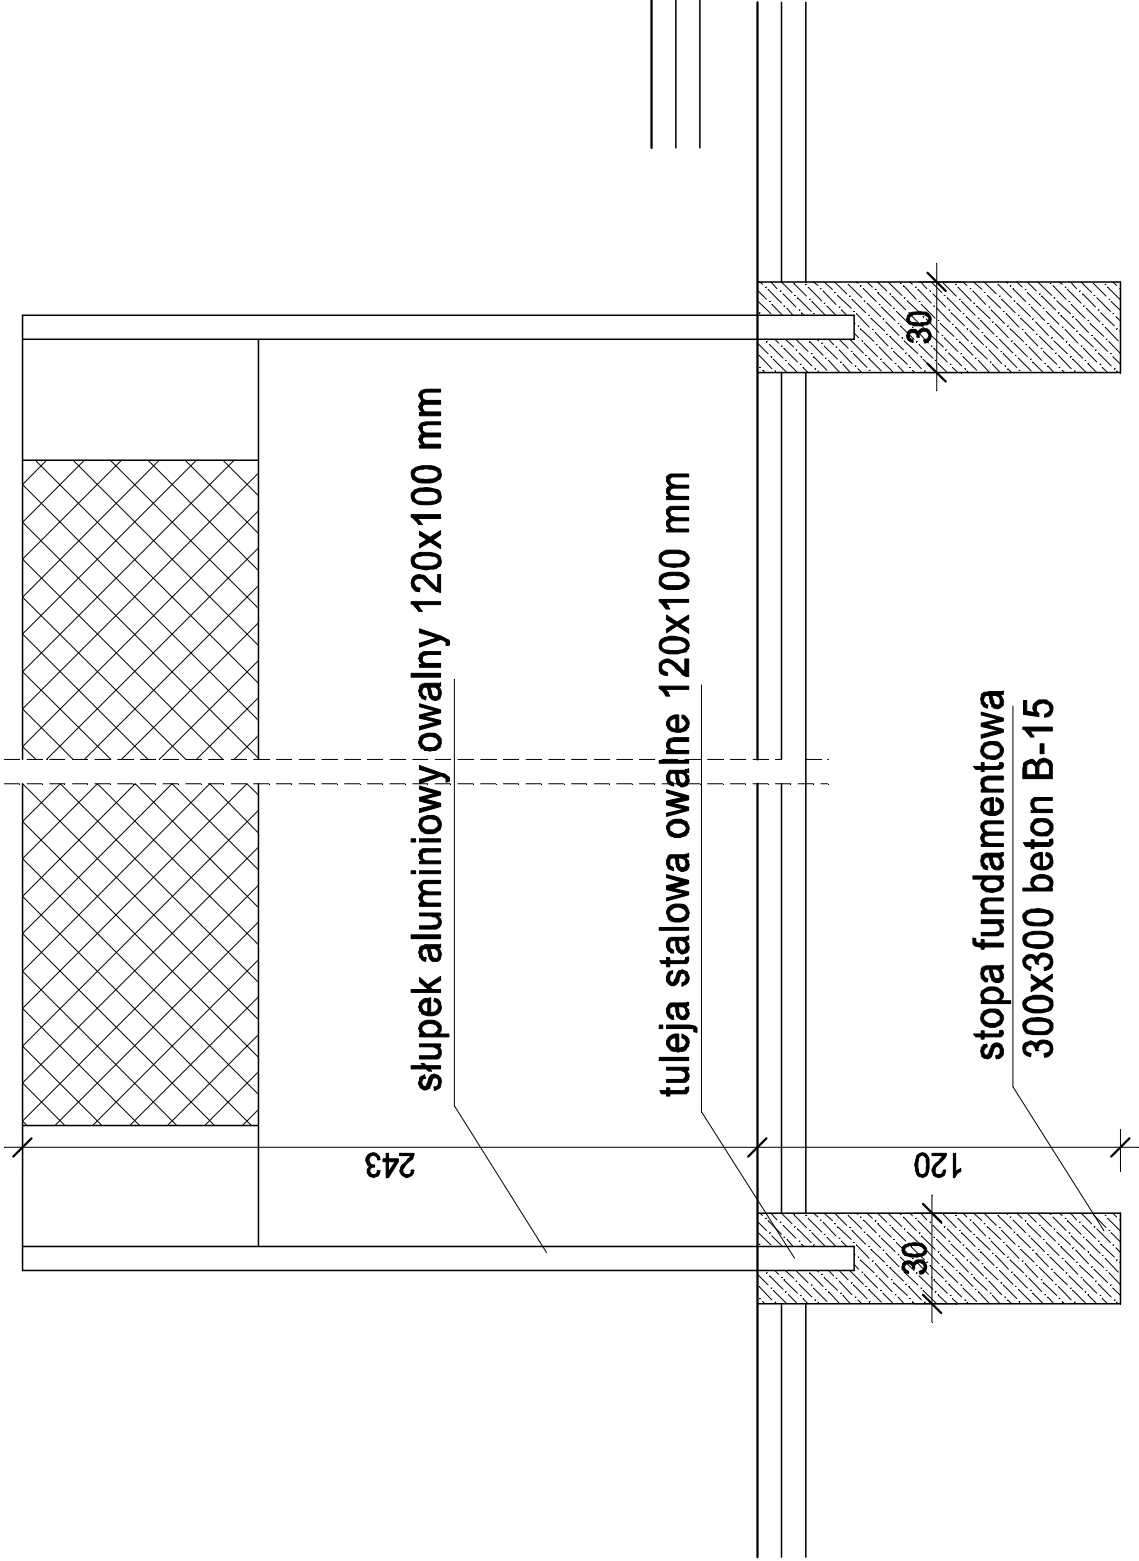

BRAMKI STALOWE DO PIŁKI RĘCZNEJ - 2 szt
DEMONTOWALNE
np. bramki firmy Polsport Bielsko Biała z tulejami (9424)
lub inne o paramaetrach nie gorszych

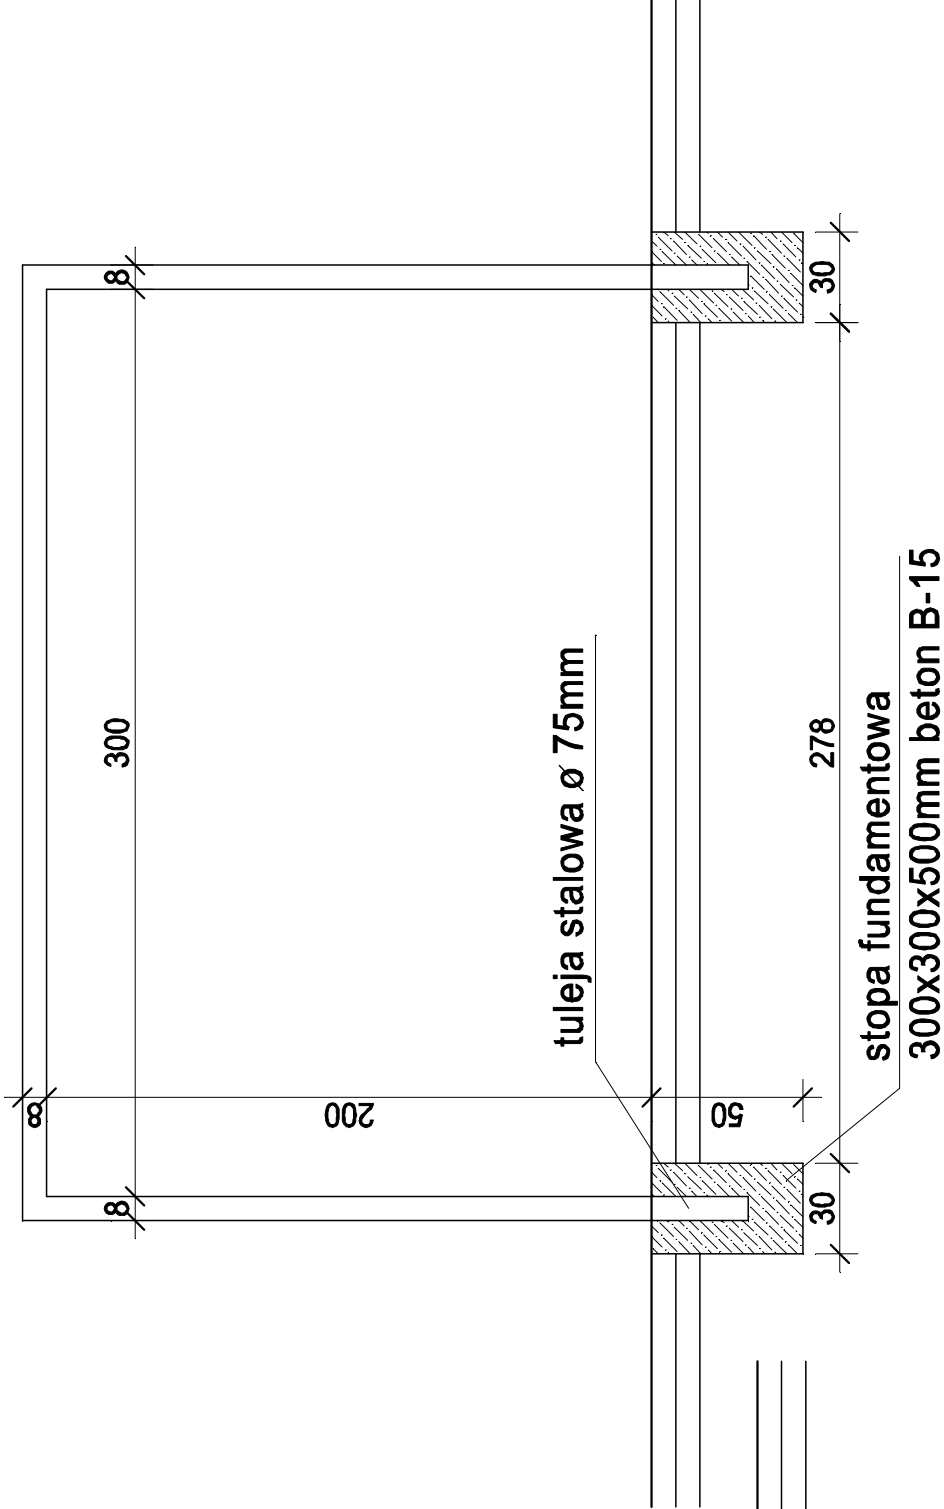

skala 1 :25
SCHEMAT MOCOWANIA BRAMEK I SŁUPKÓW DO SIATKÓWKI

pracownia architektoniczna - studio 3 s.c. - Częstochowa ul. Lelewela 13/15/13	
BUDOWA BOISKA WIELOFUNKCYJNEGO PRZY SZKOLE PODSTAWOWEJ W KAMIENICY	
adres	KAMIENICA UL. CZĘSTOCHOWSKA 42 nr ewid. 114/49
projekt	arch. Urszula Borkowska UAN
	08.2018r
	rys. 5